GENT (DRONGEN) (ELSHOUT)

GENT 27° AFDELING DRONGEN 1° AFDELING SECTIE C NR.311/F

VERKAVELINGSPLAN

HOLISSTRAAT

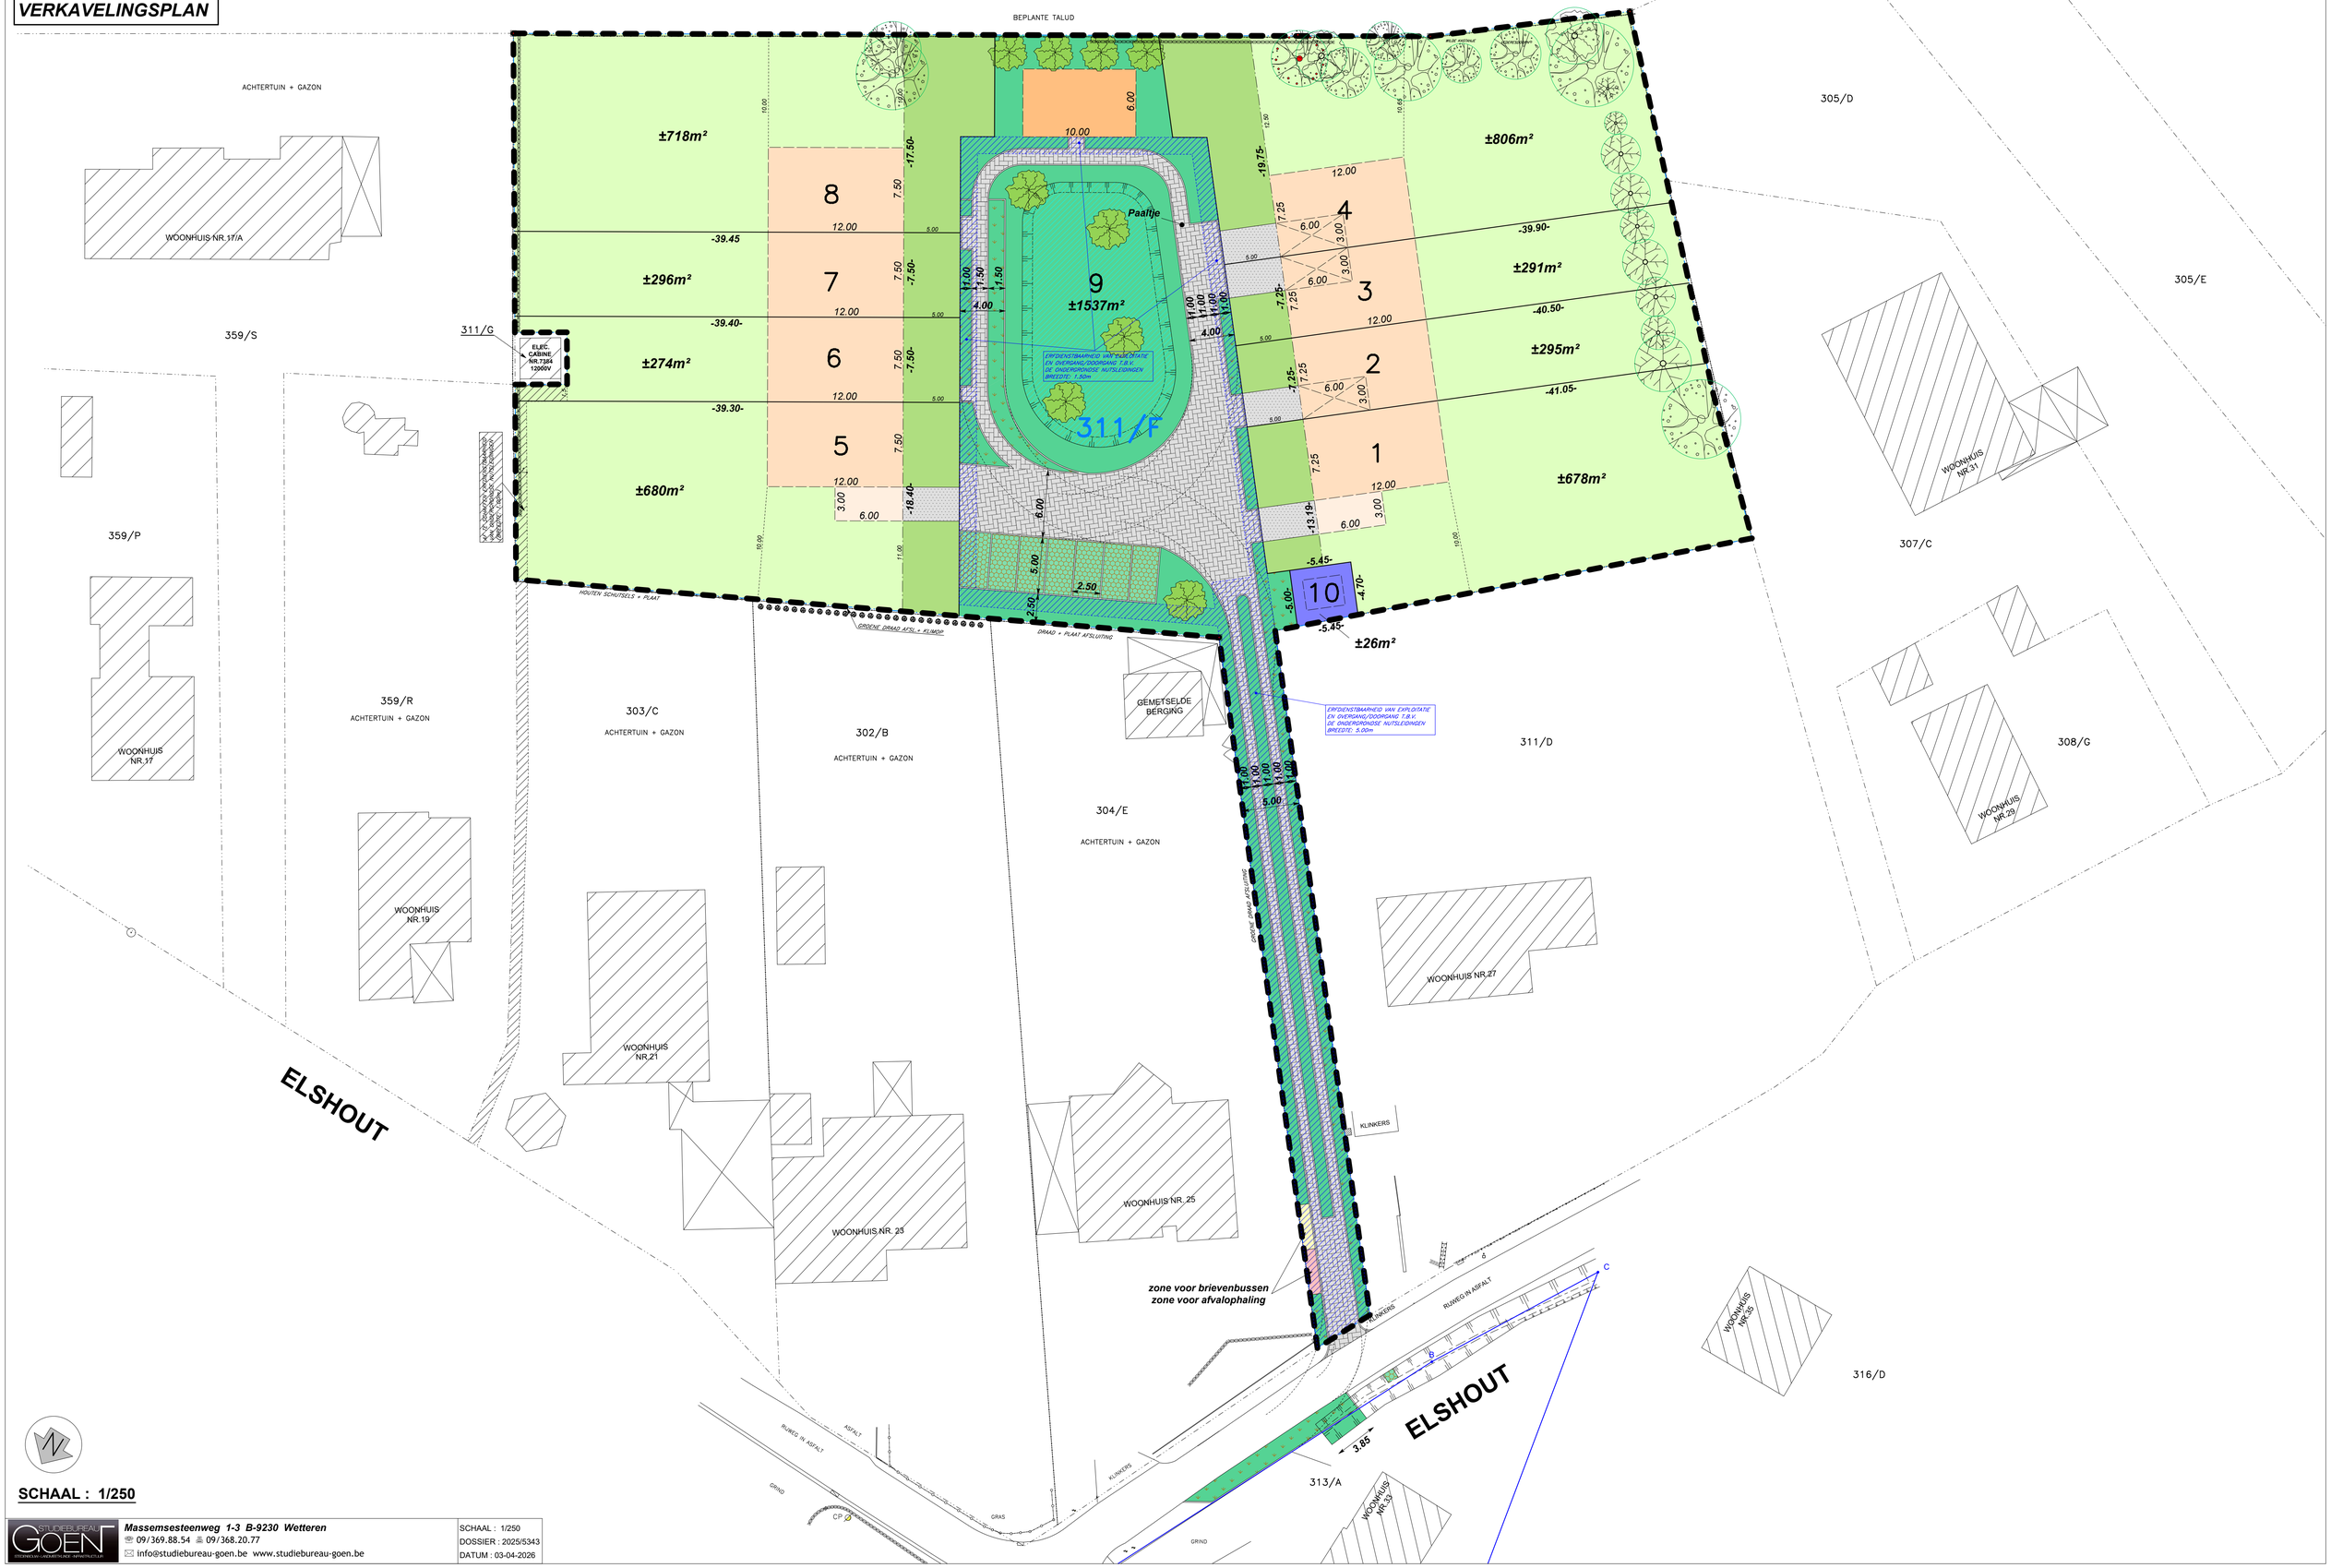

SCHAAL : 1/250

STUDIEBUREAU GOEN
ARCHITECTUUR · INTERIEURARCHITECTUUR · STEDENBOUW
Massemsesteenweg 1-3 B-9230 Wetteren
09/369.88.54 09/368.20.77
info@studiebureau-goen.be www.studiebureau-goen.be

SCHAAL : 1/250
DOSSIER : 2025/5343
DATUM : 03-04-2026