ARCHITECT LIEVEN VOLCKAERT BVBA
KALVERHAGESTRAAT 66 - 9090 MELLE
0475 959 219 - architect.volckaert@telenet.be

schaal 1/100

MATERIALEN WINKELCENTRUM
gevelpanelen: zwarte sandwichpanelen met micro-rib
gevelbekleding: witte aluminium platen met compositeuitling
dakbedekking: hellende daken: mini-golfplaten ral 9011
buitustrades gaanderijen: spijlenbalustrade
dakbedekking gaanderij: glas
buitenschrijnwerken in alu ral 9011
tuifels in crepi: betongrijs
terrassen: hout bankirai
vloeren: betonvloer: betongrijs grijs
stadsmeubelen meuse: ral 9011
oude gaanderij oud: ral 7039
buitenschrijnwerk Atlantisstraat: hout ral 7039
bestaand en nieuw gevelmetselwerk in bakstenen - kleur: rood / bruin
dorpels in beton
plint in cementering - kleur: grijs

MATERIALEN APPARTEMENTEN
Gevelbekleding app: witte aluplaten met composieteuiling
Luifels: witte aluplaten
Luifels kantoren: gegalvaniseerde roosters
Balustrades: spijlenbalustrade ral 9011 antraciet-zwart
Buitenschrijnwerk ral 9011
Terrassen: hout bankirai

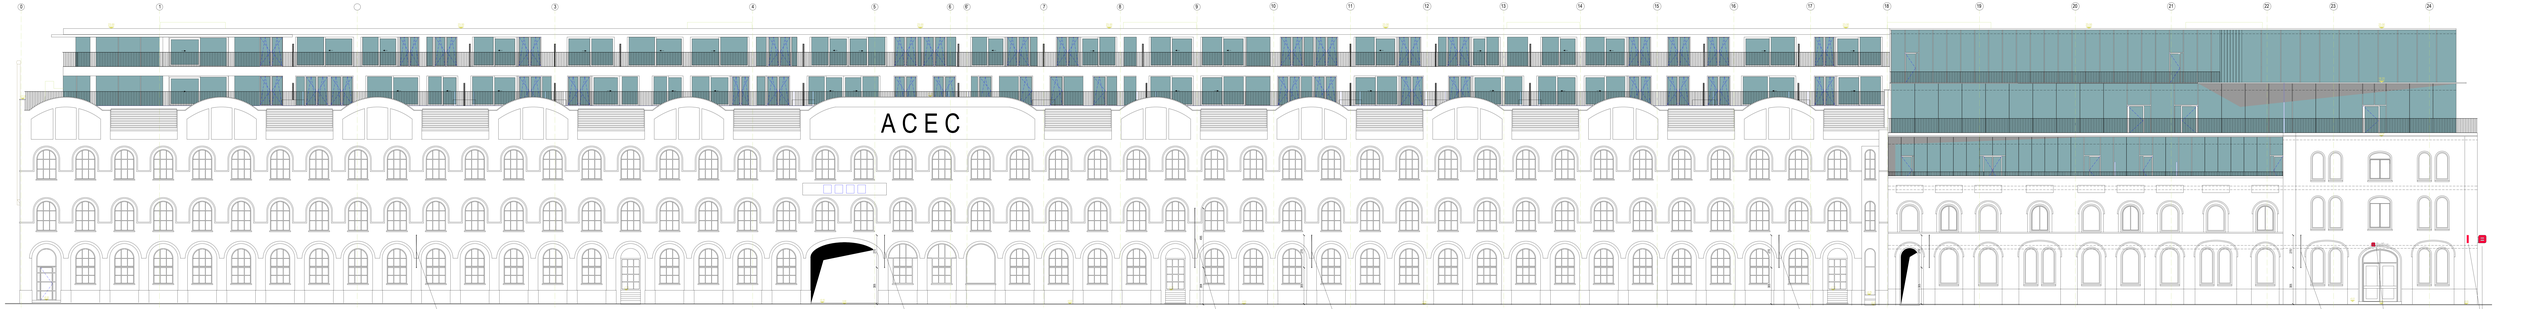

VOORGEVEL (GEVEL DOK NOORD) Publiciteit
BESTAANDE TOESTAND

reclame banner, dwars op gevel: 270cm hoog 100cm breed - verlicht met spots

lichtreclamekeuvers op gevel: 270cm hoog 100cm breed - intern verlicht

historische lichtreclame, dwars op gevel: 480cm hoog 65 breed - intern verlicht

reclame banner, dwars op gevel: 270cm hoog 100cm breed - verlicht met spots

reclame banner, dwars op gevel: 270cm hoog 100cm breed - verlicht met spots

reclame logo, = blokletters verlicht: hoogte 35cm

reclame banner, dwars op gevel: 270cm hoog 100cm breed - verlicht met spots

reclame logo, dwars op gevel: 85cm hoog 75cm breed - toewidig verlicht