ARCHITECT LIEVEN VOLCKAERT BVBA
KALVERHAGESTRAAT 66 - 9090 MELLE
0475 959 219 - architect.volckaert@telenet.be

schaal 1/100

MATERIALEN WINKELCENTRUM
gevelpanelen: zwarte sandwichpanelen met micro-rib
gevelbekleding: witte aluminium platen met compositevulling
dakbedekking: hellende daken mini-golfplaten ral 9011
buitustrades gaanderijen: spijlenbalustrade
dakbedekking gaanderij: glas
buitenschrijnwerken in alu ral 9011
tuifels in crepi: betongrijs
terrassen: hout bankirai
vaste zonwering: transparante grijs
staalstructuren meuse: ral 9011
oude gaanderij oud: ral 7039
buitenschrijnwerk Atlantisstraat: hout ral 7039
bestaand en nieuw gevelmetselwerk in baksteen - kleur: rood / bruin
dorpels in beton
plint in cementering - kleur: grijs

MATERIALEN APPARTEMENTEN
Gevelbekleding app: witte aluminium met compositevulling
Dakrand: zinkwerk
Luifels kantoren: gegalvaniseerde roosters
Balustrades: spijlenbalustrade ral 9011 antraciet-zwart
Buitenschrijnwerk ral 9011
Terrassen: hout bankirai

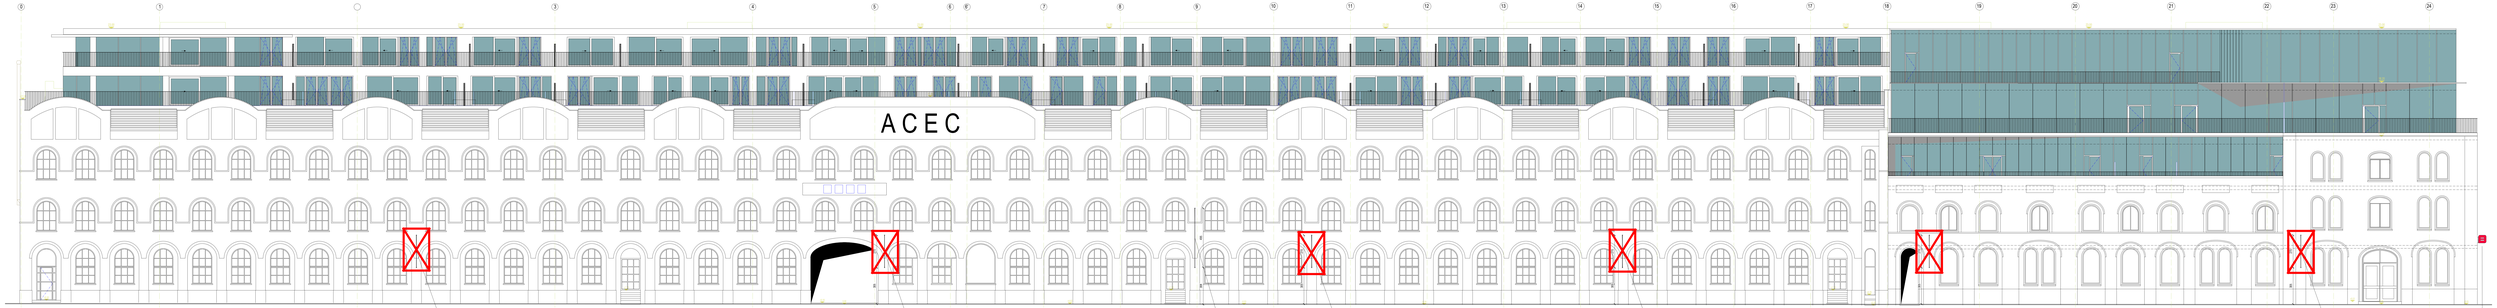

VOORGEVEL (GEVEL DOK NOORD) Publiciteit
NIEUWE TOESTAND

reclame tegen, dwars op gevel: 275cm hoog 75cm breed - zijkant verticlst

ZIE BIJZONDERE VOORWAARDE(N)

Uitgesloten uit de vergunning
Alle dwarse reclamebanners incl. spots

BRUSSELS DOK NOORD OPEN 17 INSTAGR

reclame tegen, dwars op gevel: 275cm hoog 100cm breed - zijkant verticlst

ACEC

historische lichtreclame, dwars op gevel: 480cm hoog 65 breed - zijkant verticlst

reclame tegen, dwars op gevel: 275cm hoog 75cm breed - zijkant verticlst

reclame tegen, dwars op gevel: 275cm hoog 75cm breed - zijkant verticlst

reclame tegen, dwars op gevel: 275cm hoog 75cm breed - zijkant verticlst

reclame tegen, dwars op gevel: 80cm hoog 75cm breed - zijkant verticlst