ARCHITECT LIEVEN VOLCKAERT BVBA
KALVERHAGESTRAAT 66 - 9090 MELLE
0475 959 219 - architect.volckaert@telenet.be

schaal 1/100

MATERIALEN WINKELCENTRUM
gevelpanelen: zwarte sandwichpanelen met micro-rib
gevelbekleding: witte aluminium platen met compositeuitling
dakbedekking: helende daken mini-grijsblauw ral 9011
buitentrappen gaanderijen: spijlenbalustrade
(dakbedekking gaanderij: grijs
buitenschrijnwerken in alu ral 9011
tuifels in crepi: betongrijs
terrassen: hout bankirai
stalen kolommen: aluminiumgrijs grijs
stalen/buizen reisen: ral 9011
oude gaanderij oud: ral 7039
buitenschrijnwerk Atlantisstraat: hout ral 7039
bestaand en nieuw gevelmetselwerk in baksteen - kleur: rood / bruin
dorpels in beton
plint in cementering - kleur: grijs

MATERIALEN APPARTEMENTEN
Gevelbekleding app: witte aluplaten met composieteuiting
Luifels: witte aluplaten
Luifels kantoren: gegalvaniseerde roosters
Balustrades: spijlenbalustrade ral 9011 antraciet-zwart
Buitenschrijnwerk ral 9011
Terrassen: hout bankirai

ZIE BIJZONDERE VOORWAARDE(N)

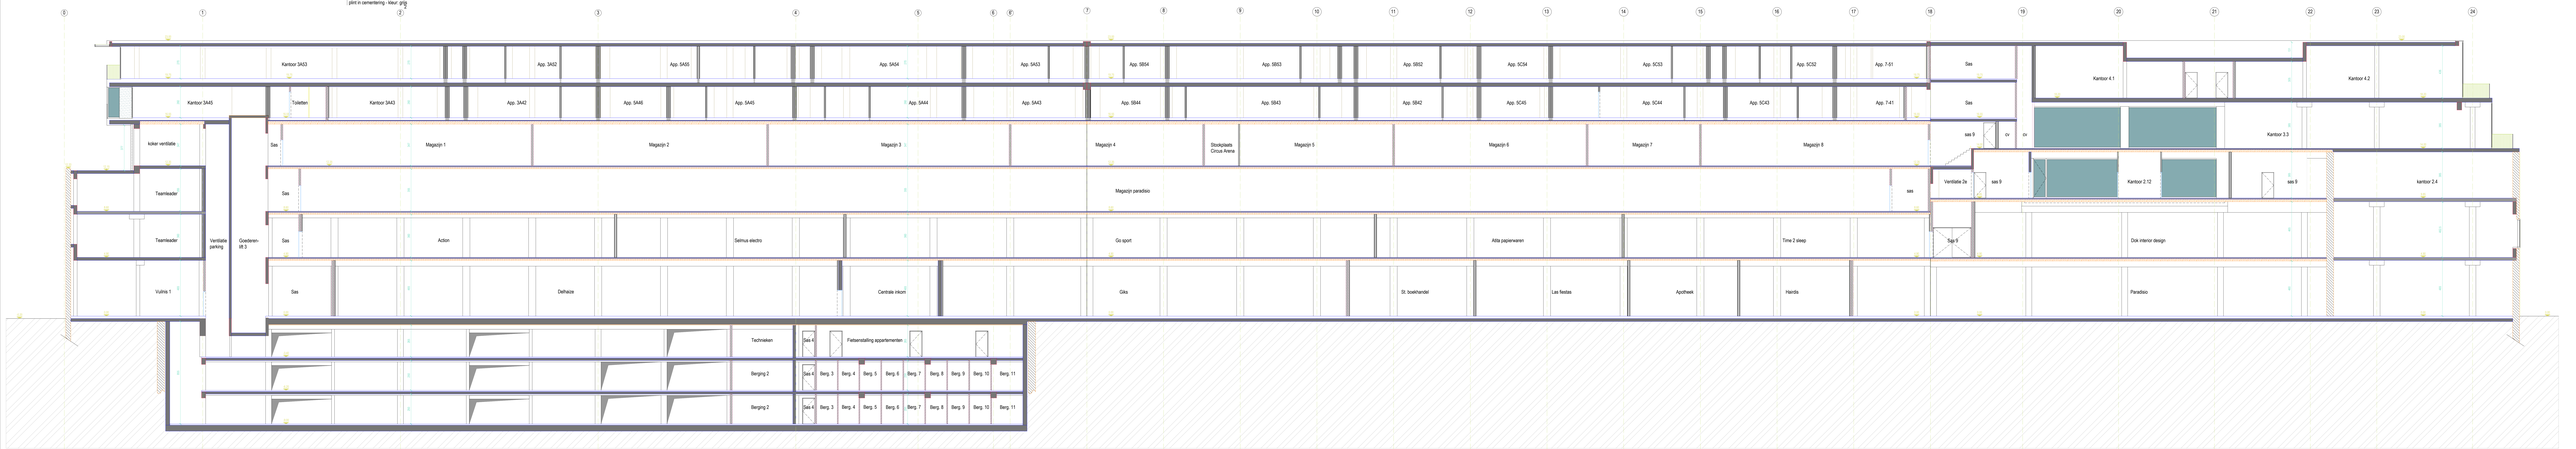

DOORSNEDE A-A
NIEUWE TOESTAND