ARCHITECT LIEVEN VOLCKAERT BVBA
KALVERHAGESTRAAT 66 - 9090 MELLE
0475 959 219 - architect.volckaert@telenet.be

schaal 1/100

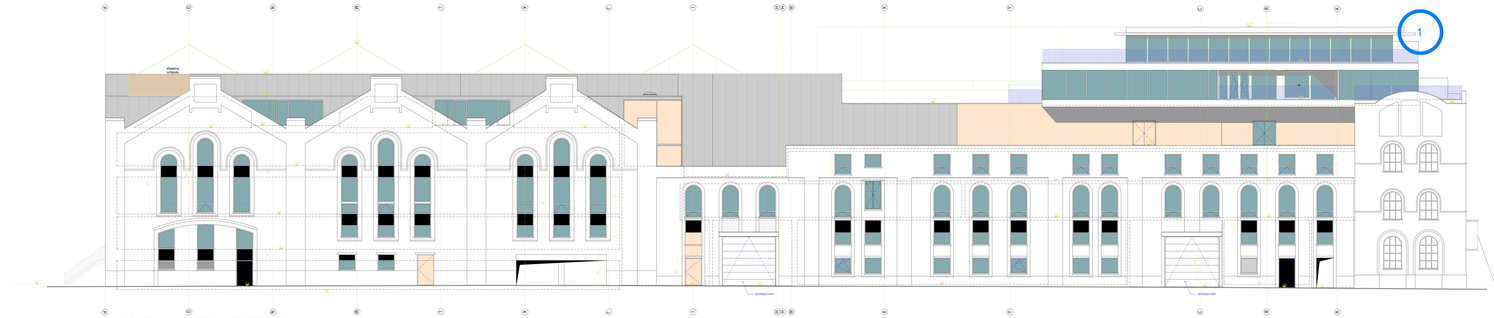

ZIJGEVEL LINKS (ATLANTASTRAAT)

LEGENDE

- Gevelroosters
- Zwarte sandwichpanelen met micro rib
- Witte aluplaten met composietvulling - winkelpuien
- Gevelsteen bestaand
- Recup gevelsteen rood nieuw
- Glas
- Groene gevel
- Mini golfplaten Ral 9011
- Dakbedekking in glas

reclame banner, deels op gevel:
270cm hoog 1050cm breed - verticaal
met karra

MATERIALEN WINKELCENTRUM
Gevelsteen bestaand - recup
bepleiting winkelpuien witte aluplaten met composietvulling
dakbedekking hellende daken: mini golfplaten ral 9011
balustrades gaanderijen: sojdentakstrucks
dakbedekking gaanderij: glas
buitenschrijnwerk aluminium ral 9011
lufts in crepi: betongrijs
terrassen: hout bankirai
vluchtweg +3: rubberhardgrijs
staalstructuren nieuw: ral 9011
lichtmast: aluminium ral 7039
buitenschrijnwerk appartementen hout ral 7039
bestaand en nieuw grondmetselwerk in baksteen - kleur: rood / bruin
dorpels in beton
plint in cementering - kleur: grijs

MATERIALEN APPARTEMENTEN
Gevelsteen bestaand - witte aluplaten met composietvulling
Lufts app: crepi wit
Lufts kantoren: gegalvaniseerde roosters
Balustrades: sojdentakstrucks ral 9011 antraciet zwart
Buitenschrijnwerk ral 9011
Terrassen: hout bankirai

schaal 1/250

BESTAAND