ARCHITECT LIEVEN VOLCKAERT BVBA
KALVERHAGESTRAAT 66 - 9090 MELLE
0475 959 219 - architect.volckaert@telenet.be

schaal 1/100

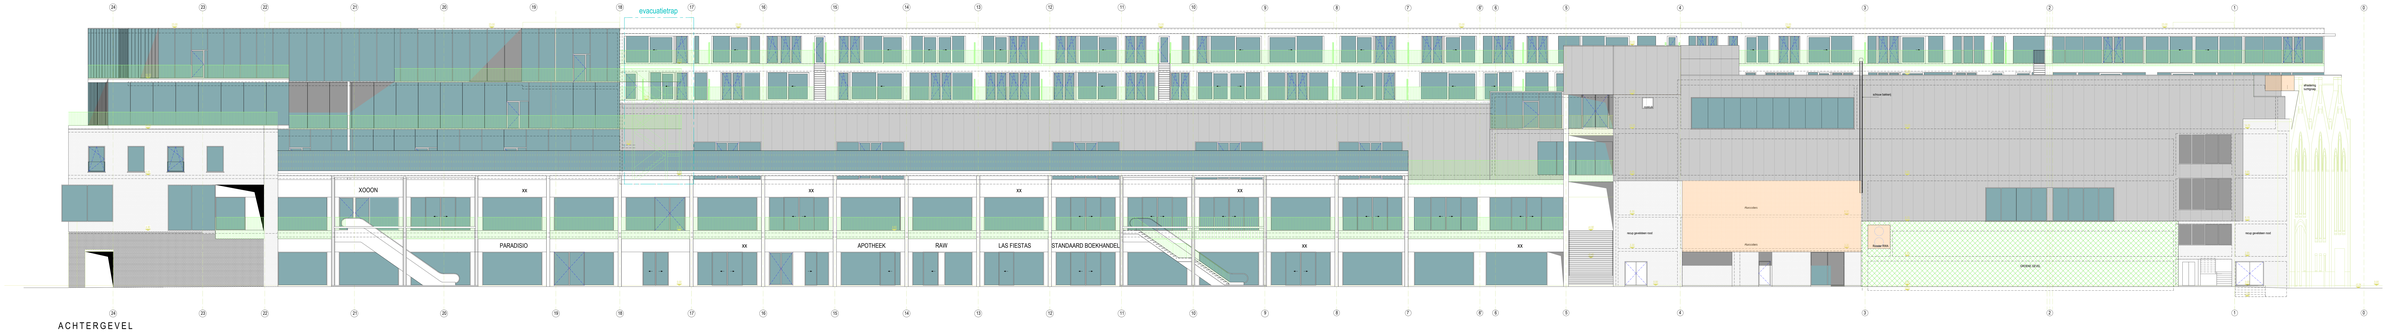

MATERIALEN WINKELCENTRUM.
gevelpanelen: meerlo aerdenel/paneelen met micro-rib
bepleiding: witkeipleuren: witte alupleiten met compositevulling
dakbedekking hellende daken: mon-golfplaten ral 9011
balustrades gaanderijen: spijlenbalustrade
buitenschrijnwerken: alu pie
buitenschrijnwerken in alu: ral 9011
luifels in cresp: betongrijs
terrassen: hout berkrice
vluchtweg +2: rubberbegrijs grijs
vluchtweg +2: betonnen trappen
oude pleinbrij zuid: ral 7030
buitenschrijnwerk: Alberdabraal: hout ral 7039
bestaand en nieuw gevelmetaalwerk in balcoken - kleur: rood / bruin
dorpels in beton
plint in cementerring - kleur: grijs

MATERIALEN APPARTEMENTEN.
Gevelbekleding aag: witte alupleiten met compositevulling
Luifels aqqr: crepi wit
Luifels kantoren: geglaneerseerde roosters
Balustrades: spijlenbalustrade ral 9011 antraciet-zwart
Buitenschrijnwerk ral 9011
Terrassen: hout berkrice

schaal 1/250

BESTAAND