ARCHITECT LIEVEN VOLCKAERT BVBA
KALVERHAGESTRAAT 66 - 9090 MELLE
0475 959 219 - architect.volckaert@telenet.be

schaal 1/100

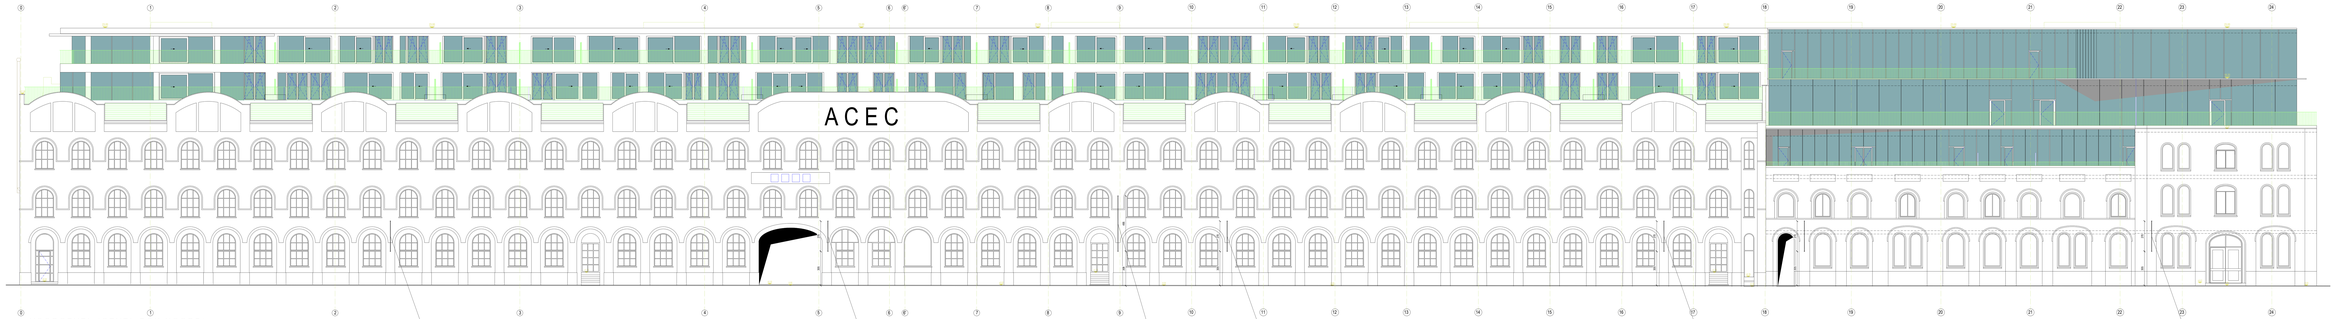

VOORGEVEL (GEVEL DOK NOORD)

MATERIALEN WINKELCENTRUM
grondpanelen: zwarte aardecktegenelen met mozaïek
bepleiding winkelpuiren: witte aluplaten met compositeondling
dakbedekking hellende dalen: mini-golfplaten ral 9011
balustrades gaanderijen: sijdjenbalustrade
dakrand: aluminium profielen
buitenschrijnwerken in ral 9011
luiken in crepi: betongrijs
terrassen: hout bankirai
vluchtweg +2: rubbertegels grijs
vluchtweg +3: rubbertegels grijs
oude gaanderij oud: ral 7030
buitenschrijnwerk Albertestraat: hout ral 7039
bestaand en nieuw gevelmetalewerk in balusteen - kleur: rood / bruin
dorpels in beton
plint in cementering - kleur: grijs

MATERIALEN APPARTEMENTEN
Gevelbekleding app: witte alupalen met compositeondling
Luiken app: crepi wit
Luiken kantoren: gegalvaniseerde roosters
Balustrades: sijdjenbalustrade ral 9011 antracaiet zwart
Buitenschrijnwerk: ral 9011
Terrassen: hout bankirai

schaal 1/250

BESTAAND