ARCHITECT LIEVEN VOLCKAERT BVBA
KALVERHAGESTRAAT 66 - 9090 MELLE
0475 959 219 - architect.volckaert@telenet.be

schaal 1/100

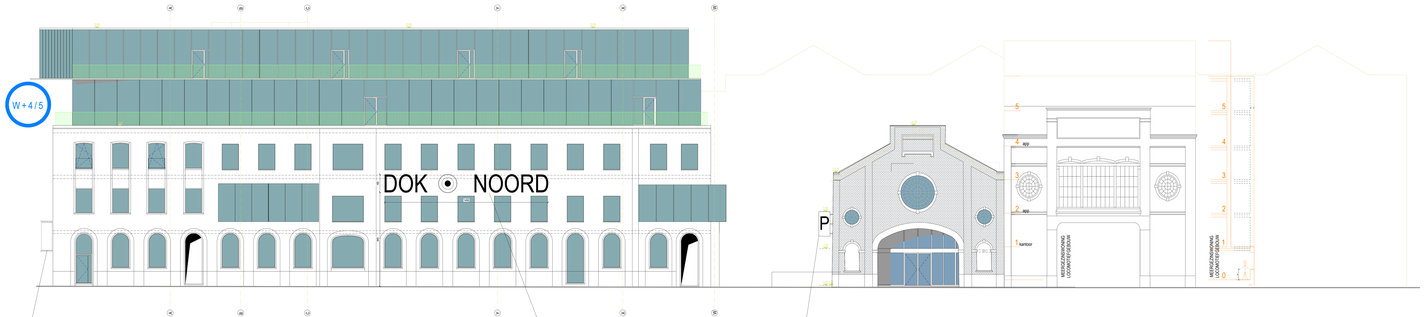
W+4/5
DOK NOORD
P
5
4
3
2
1
ADD
ADD
1 kantoor
LIEVEN VOLCKAERT
ARCHITECT
MERSTEZTWEERING
GOOMOTSTEEGBOUW
0
1
2
3
4
5
ZIJGEVEL RECHTS (SASSEVAART)
VOORGEVEL POORTGEBOUW
NIEUWE TOESTAND
reclame banner: dwars op gevel:
270cm hoog 150cm breed - verticit
met lepris
MATERIALEN WINKELCENTRUM
glasgevelwan: zwarte aardwerkpanelen met mozivulling
bepleiding winkelpuien: witte alu-platten met composietvulling
dakbedekking hellende dalen: mini-golfplaten ral 9011
balustrades gaanderijen: spijlenbalustrade
buitenschrijnwerken: alu grijs
buitenschrijnwerken in alu ral 9011
luiken in crepi: betongrijs
terrassen: hout bankirai
vluchtweg +2: rubberlegels grijs
vluchtweg +3: rubberlegels grijs
oude gaanderij zuid: ral 7035
buitenschrijnwerk Albertsstraat: hout ral 7039
bestaand en nieuw gevelmetaalwerk in balusteen - kleur: rood / bruin
dorpels in beton
plint in cementering - kleur: grijs
MATERIALEN APPARTEMENTEN
Gevelbekleding app: witte alu-platten met composietvulling
Luiken app: crepi wit
Luiken kantoren: geperforeerde roosters
Balustrades: spijlenbalustrade ral 9011 antraciet-zwart
Buitenschrijnwerk ral 9011
Terrassen: hout bankirai
verticitie blokletters op de gevel:
kleur wit,hoogte = 160cm
Banner met aanduiding parking
kleur = 200cm breed - 100cm
hoogte =2000cm breedte 1000cm

schaal 1/250

BESTAAND