ARCHITECT LIEVEN VOLCKAERT BVBA
KALVERHAGESTRAAT 66 - 9090 MELLE
0475 959 219 - architect.volckaert@telenet.be

schaal 1/100

ZIE BIJZONDERE VOORWAARDE(N)

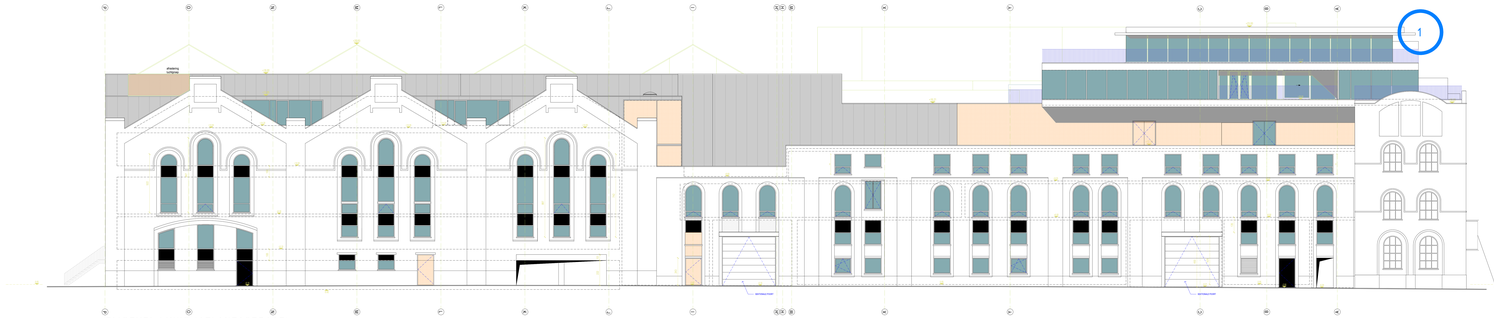

ZIJGEVEL LINKS (ATLANTASTRAAT)
NIEUWE TOESTAND

reclame banner, dwars op gevel:
270cm hoog /100cm breed - verticaal
met karra

LEGENDE

- Gevelroosters
- Zwarte sandwichpanelen met micro rib
- Witte aluplaten met composietvulling - winkelpuien
- Gevelsteen bestaand
- Recup gevelsteen rood nieuw
- Glas
- Groene gevel
- Mini golfplaten Ral 9011
- Dakbedekking in glas

MATERIALEN WINKELCENTRUM:
Gevelsteen: rood genuanceerd
bepleiting winkelpuien: witte aluplaten met composietvulling
dakbedekking hellende daken: mini-golfplaten ral 9011
balustrades gaanderijen: sojdentakstrunde
dakbedekking gaanderij: glas
buitenschrijnwerk: aluminium ral 9011
sofits in vrejo: betongrijs
terrassen: hout bankirai
vluchtweg +3: rubberhardgrijs
staalstructuren nieuw: ral 9011
Zonnewering: ral ral 7039
buitenschrijnwerk: dennenhout rood ral 7039
bestaand en nieuw grondmetselwerk in baksteen - kleur: rood / bruin
dorpels in beton
plint in cementering - kleur: grijs

MATERIALEN APPARTEMENTEN:
Gevelsteen: witte aluplaten met composietvulling
Luifels app: vrejo wit
Luifels kantoren: gegalvaniseerde roosters
Balustrades: sojdentakstrunde ral 9011 antraciet-zwart
Buitenschrijnwerk ral 9011
Terrassen: hout bankirai

schaal 1/250

NIEUW