ARCHITECT LIEVEN VOLCKAERT BVBA
KALVERHAGESTRAAT 66 - 9090 MELLE
0475 959 219 - architect.volckaert@telenet.be

schaal 1/100

# ZIE BIJZONDERE VOORWAARDE(N)

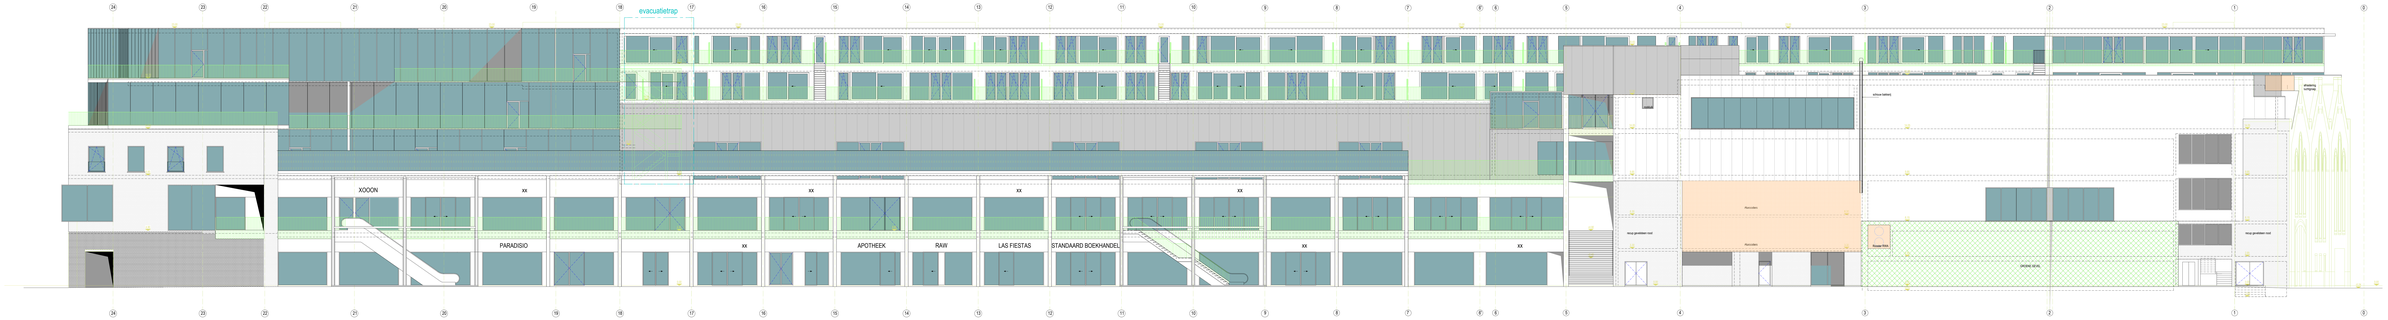


ACHTERGEVEL
NIEUWE TOESTAND

MATERIALEN WINKELCENTRUM.
gevelgesteen: matte aardewerkplaaten met micro-rib
bepleiting winkelpuien: witte aluplaten met compositevulling
dakbedekking hellende daken: mini-golfplaten ral 9011
bakuitrasten gaandeelgev: spijkerbaksnede
buitenschrijnwerken: alu pie
buitenschrijnwerken in alu: ral 9011
luifels in cnep: betongrijs
terrassen: hout berkice
vluchtweg +2: rubbertegels grijs
vluchtweg +2: rubbertegels grijs
oude gevelsteen zwart: ral 7030
buitenschrijnwerk: Ribbelbalhaal: hout ral 7039
bestaand en nieuw gevelmetselwerk in baksteen - kleur: rood / bruin
dorpels in beton
pilot in cementkrimp - kleur: grijs

MATERIALEN APPARTEMENTEN.
Gevelbekleding app: witte alupalen met compositevulling
Luifels app: cnep wit
Luifels kantoren: geglaveerdeverte roosters
Bakuitrasten: spijkerbaksnede ral 9011 antraciet-zwart
Buitenschrijnwerk ral 9011
Terrassen: hout berkice

schaal 1/250

NIEUW