ARCHITECT LIEVEN VOLCKAERT BVBA
KALVERHAGESTRAAT 66 - 9090 MELLE
0475 959 219 - architect.volckaert@telenet.be
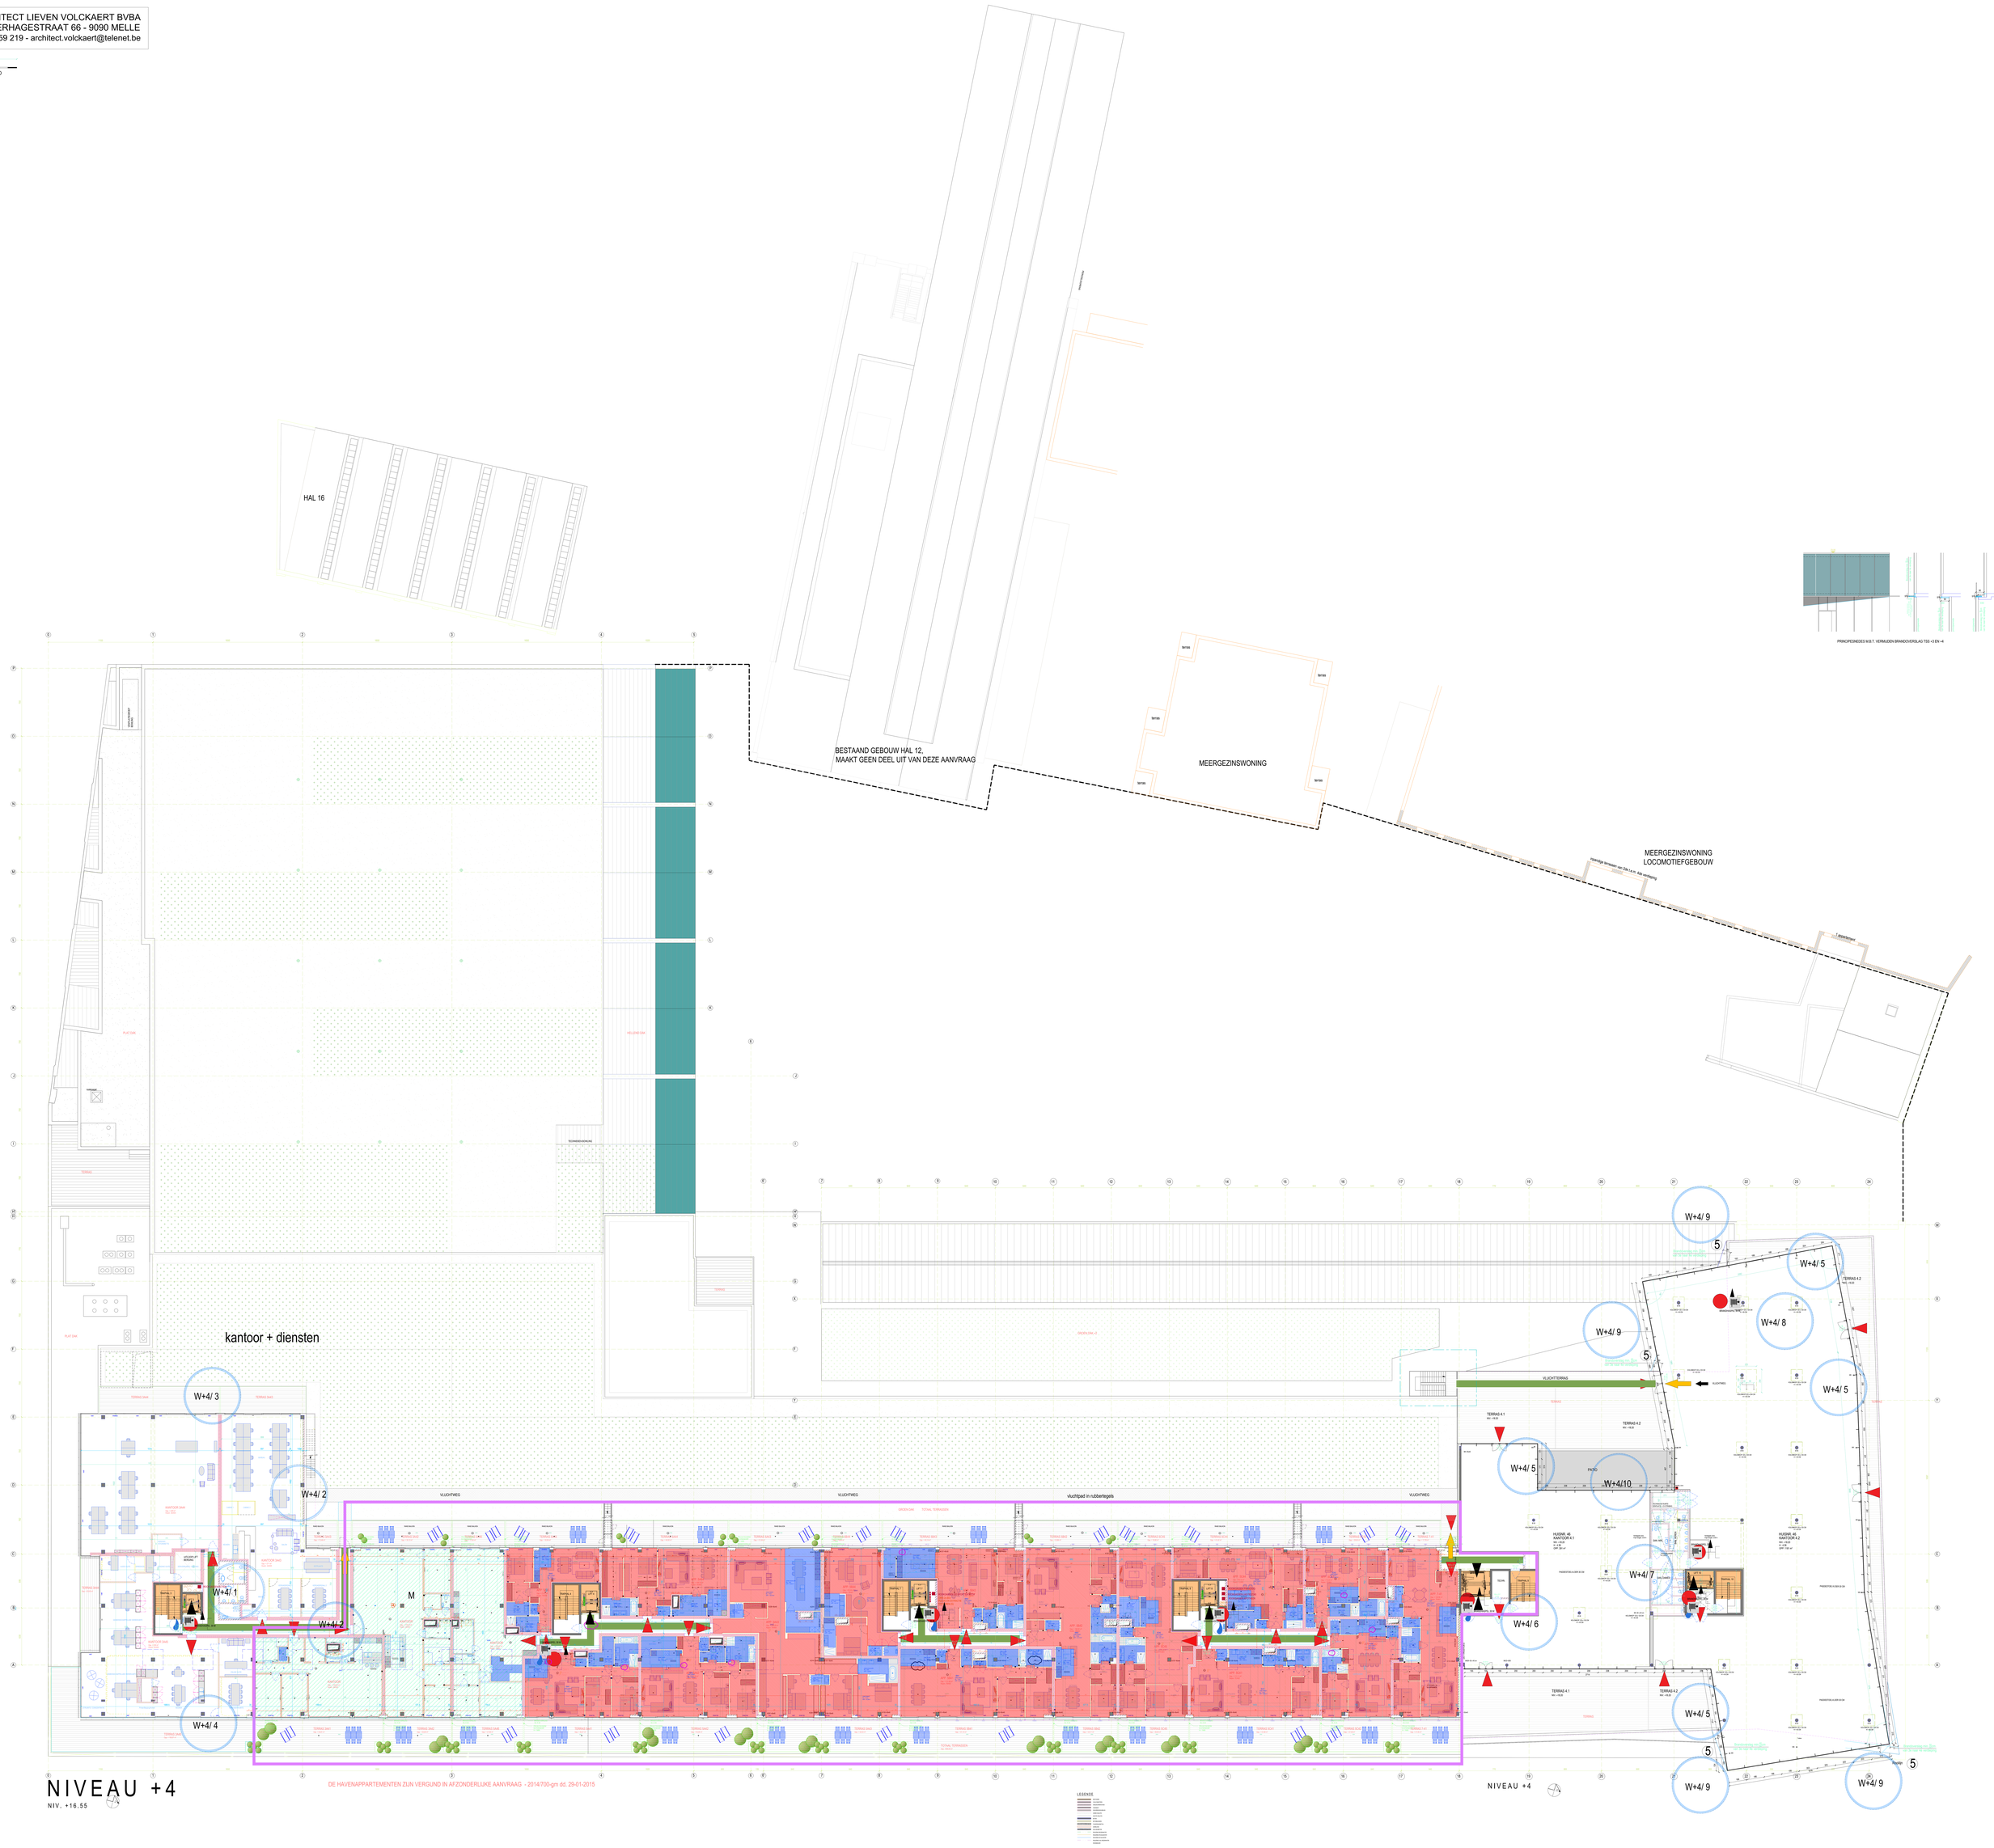
schaal 1/100