ARCHITECT LIEVEN VOLCKAERT BVBA
KALVERHAGESTRAAT 66 - 9090 MELLE
0475 959 219 - architect.volckaert@telenet.be

schaal 1/100

ZIE BIJZONDERE VOORWAARDE(N)

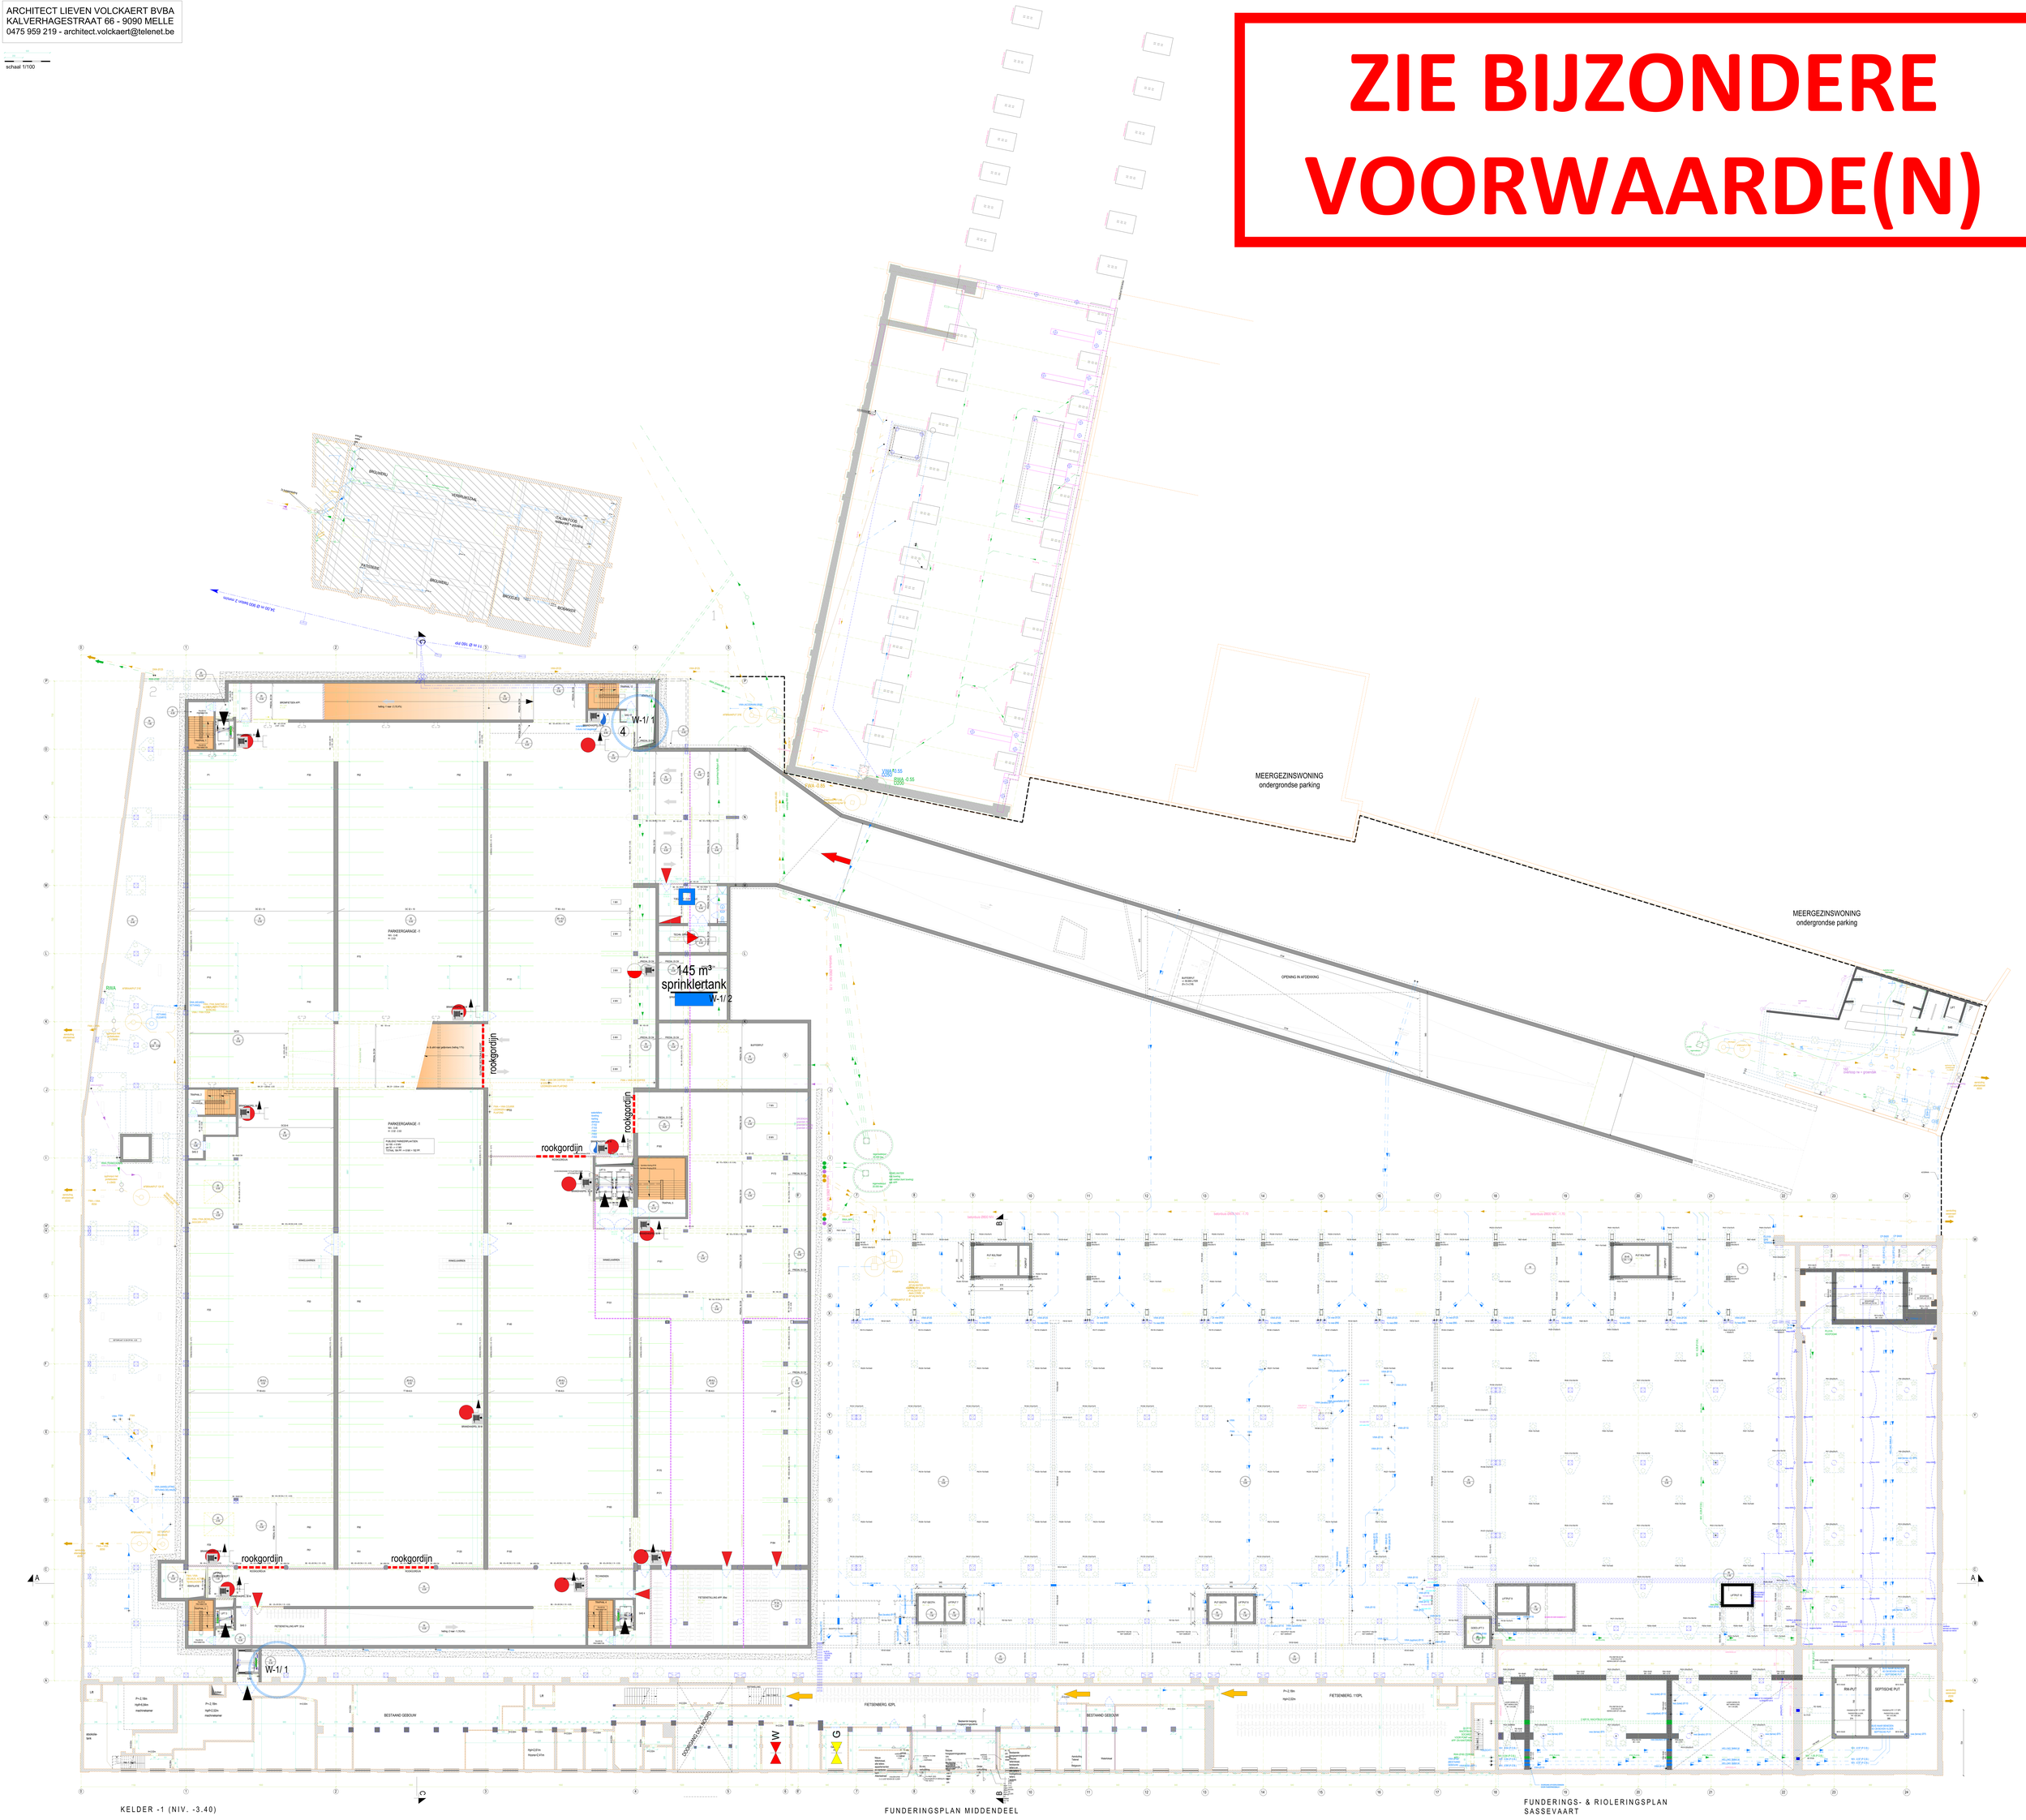

KELDER -1 (NIV. -3.40)

FUNDERINGSPLAN MIDDENDEEL

FUNDERINGS- & RIOLERINGSPLAN
SASSEVAART

NIEUW