ARCHITECT LIEVEN VOLCKAERT BVBA
KALVERHAGESTRAAT 66 - 9090 MELLE
0475 959 219 - architect.volckaert@telenet.be

schaal 1/100

ZIE BIJZONDERE VOORWAARDE(N)

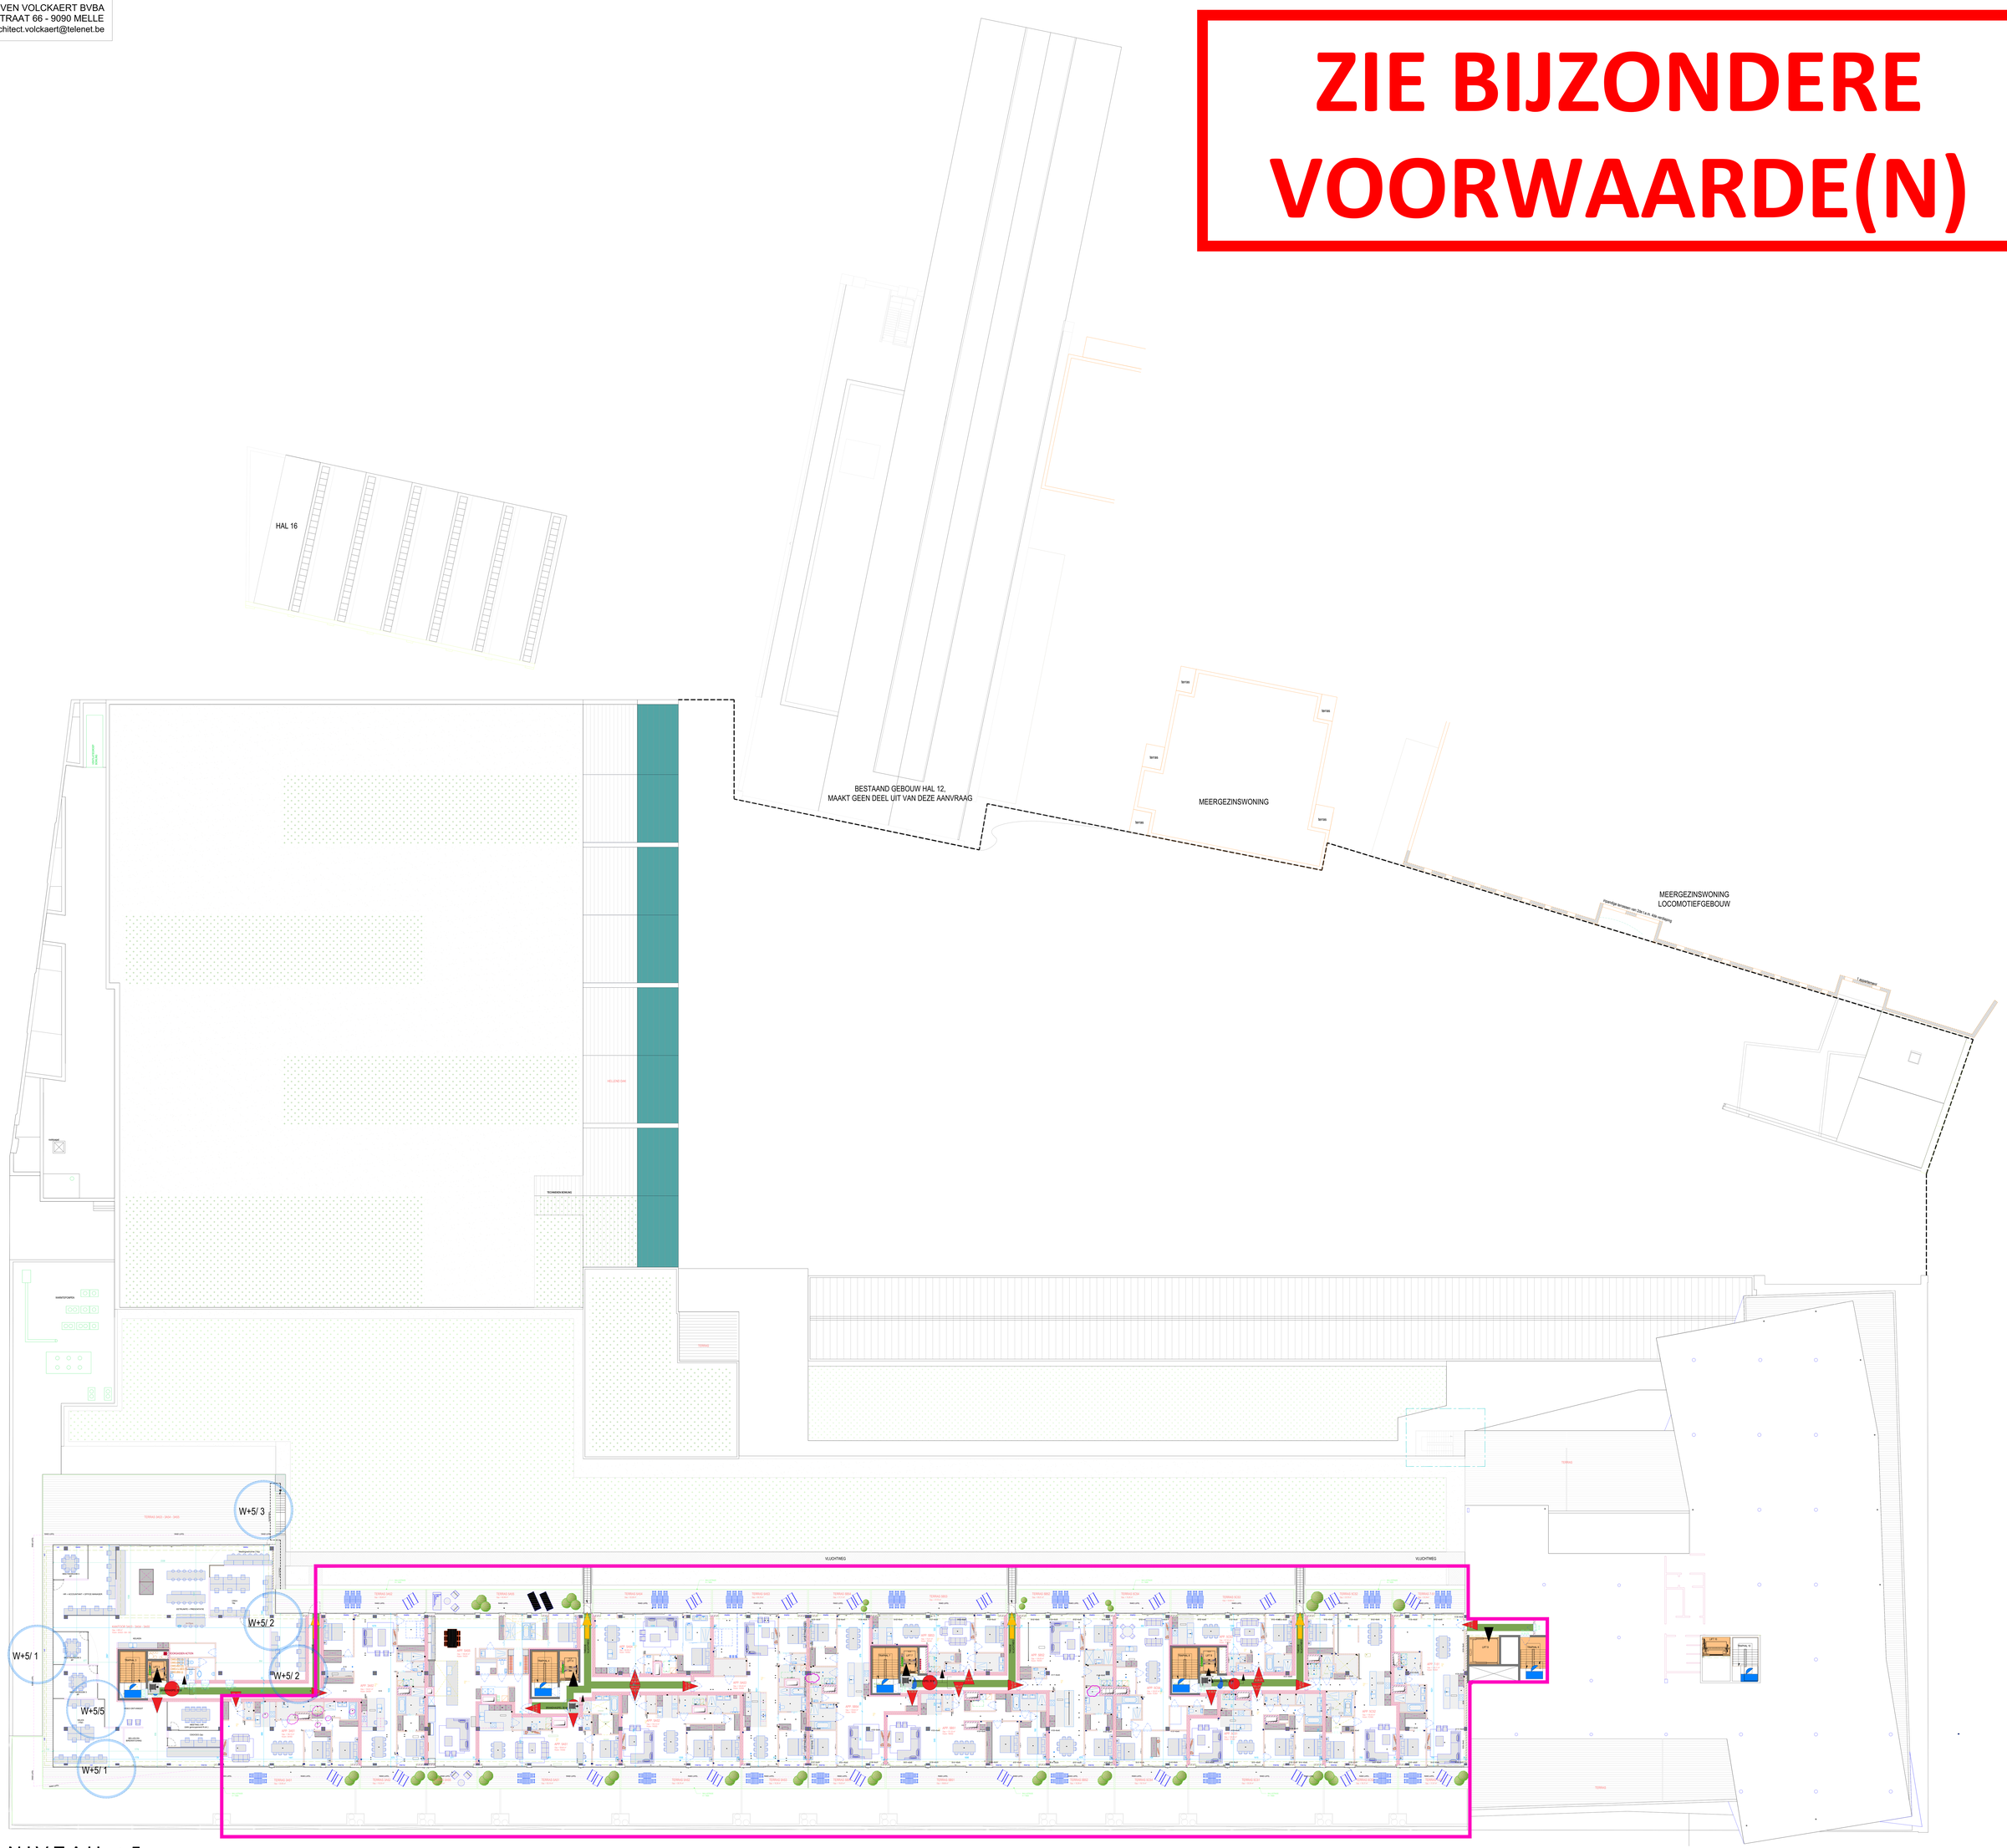

NIVEAU +5

NIV. +19.82

DE HAVENAPPARTEMENTEN ZIJN VERGUND IN AFZONDERLIJKE AANVRAAG - 2014/700-gm dd. 29-01-2015

NIEUW