ARCHITECT LIEVEN VOLCKAERT BVBA
KALVERHAGESTRAAT 66 - 9090 MELLE
0475 959 219 - architect.volckaert@telenet.be

schaal 1/100

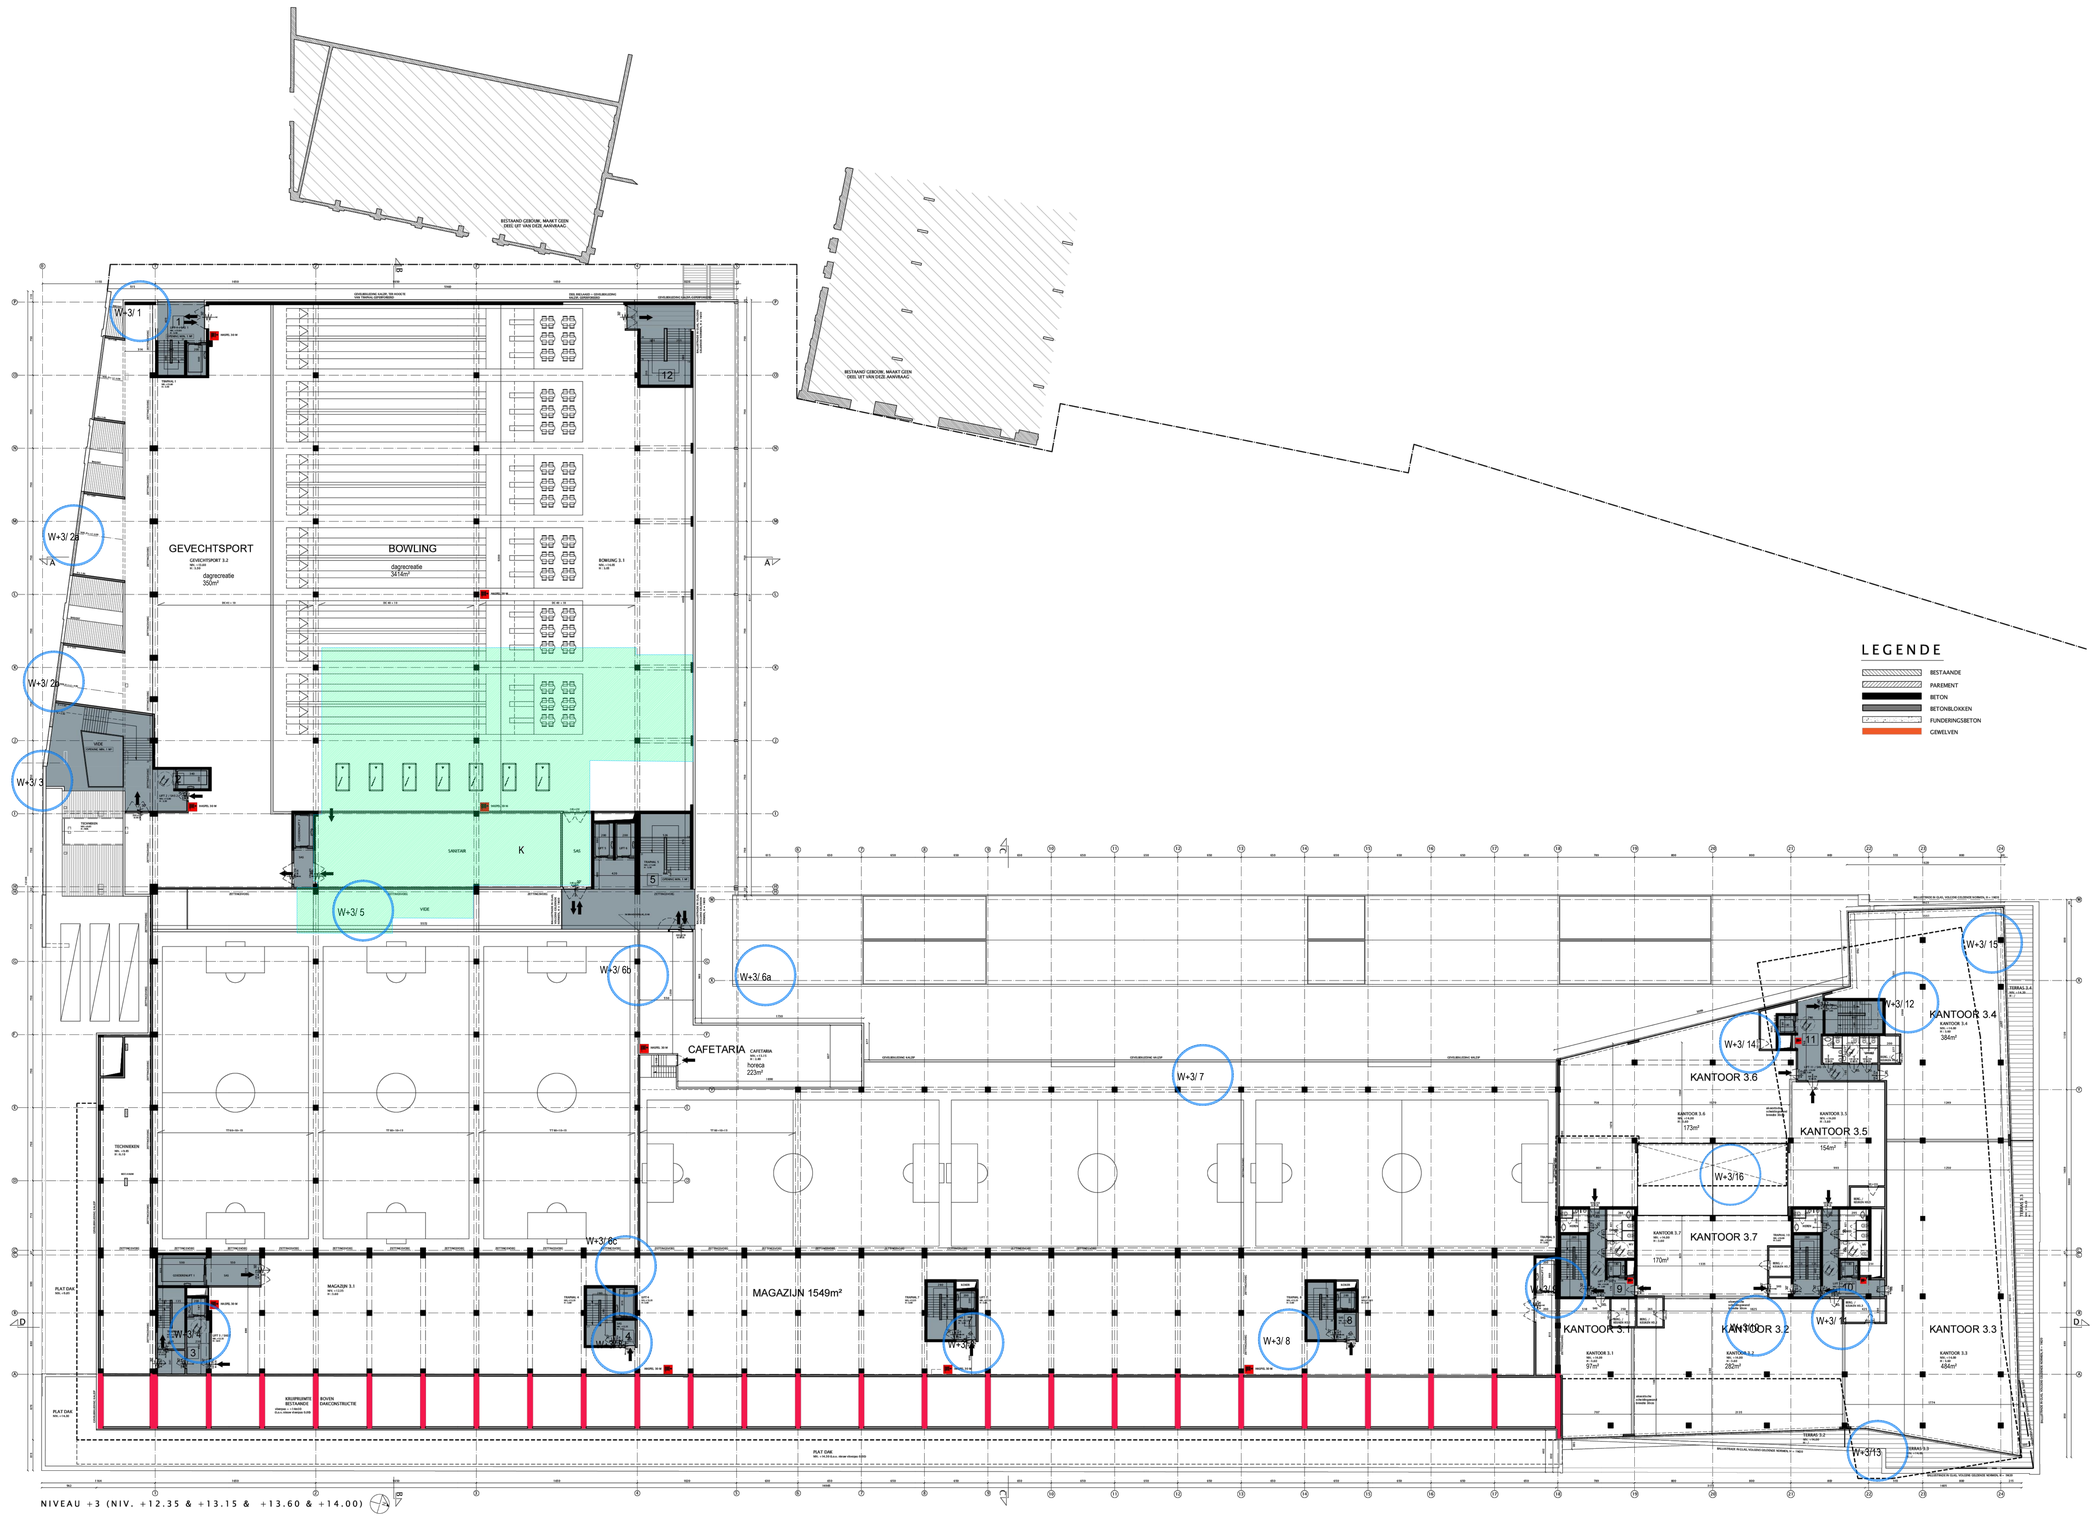

LEGENDE

- BESTAANDE
- PAREMENT
- BETON
- BETONBLOKKEN
- FUNDERINGSBETON
- GEWELVEN

DE ONTWERPER

ALLE PLANNEN EN TEKENINGEN BLIJVEN STEEDS EIGENDOM VAN DE ONTWERPER. ZE MOGEN NIET GEPUBLICEERD WORDEN NOCH AAN DERDEN OVERHANDIGD WORDEN, ZONDER VOORAFGAANDELIJKE SCHRIFTELIJKE TOESTEMMING VAN DE ONTWERPER.

DE ONTWERPER WEST ELKE VERANTWOORDELIJKHEID AF INDIEN ER NIET GEBOUWD WORDT VOLGENS DE DOOR HEM OPGEMAAKTE PLANNEN.

ALLE MATEN DIENEN DOOR DE UITVOERDER(s) TER PLAATSE NAGEMETEN EN GECONTROLEERD TE WORDEN, VERGISSINGEN OF FOUTEN OP DE PLANNEN DIENEN DOOR DE AANNEMER GEMELD TE WORDEN AAN DE ONTWERPER.

DE STABILITEIT

DE STABILITEITSTUDIE DIENT OPGEMAAKT TE WORDEN DOOR EEN IN BELGIE ERKEND INGENIEUR. ALLE FUNDERINGEN, BAKEN, KOLOMMEN EN VLOERPLATEN WORDEN UITGEVOERD VOLGENS DE STABILITEITSTUDIE VAN DE INGENIEUR. ALLE FUNDERINGEN DIENEN UITGEVOERD TOT OP VASTE, DRAAGKRACHTIGE BODEM MET EEN MINIMALE DRAAGKRACHT.

ALLE WETTELIJKEN IN AANRAKING MET DE GROND WORDEN AFGEDIMENTEERD EN TWEE MAAL GEKOOLTEERD.

INSTALLATIES EN TECHNIEKEN

ALLE INSTALLATIES (ELEKTRICITEIT, LIFT, VERWARMING, ...) DIENEN AAN DE GELDENDE VOORSCHRIFTEN EN REGLEMENTERINGEN TE VOLDOEN.

TOEGANKELIJKHEID

INDIEN VAN TOEPASSING OP HET PROJECT, DIENT HET GEBOUW TE VOLDOEN AAN DE OP DAT MOMENT GELDENDE WETGEVING TOEGANKELIJKHEID.

EPB

ISOLATIE, VENTILATIE, VERWARMING, ... DIENT BEREKEND TE WORDEN DOOR EEN IN BELGIE ERKEND EPB-VERSLAGGEVER.
DE ONTWERPER WEST ELKE VERANTWOORDELIJKHEID AF INDIEN ER NIET GEBOUWD WORDT VOLGENS HET VERSLAG OPGEMAAKT DOOR DE EPB-VERSLAGGEVER.

BEGLAZING / BALUSTRADEN

ALLE BEGLAZINGEN EN BALUSTRADEN DIENEN TE VOLDOEN AAN DE OP DAT MOMENT GELDENDE NORMEN EN VOORSCHRIFTEN.
DE ONTWERPER WEST ELKE VERANTWOORDELIJKHEID AF INDIEN ER NIET GEBOUWD WORDT CONFORM DE OP DAT MOMENT GELDENE NORMEN EN VOORSCHRIFTEN

NIV +3
VERGUND
MEI 2023

ind.	wijzigingen	tek.	datum

dossier **Reconversie van een industriele site - Dok Noord (ACEC site)** **WIJZIGING BOUWAANVRAAG 2011/924** **DEEL WINKELCENTRUM**	dossiernr. **OMV 2022138989**
Architect Lieven Volckaert Kalverhagestraat 66 9090 Melle 09 2325338	
Aanvrager Vastgoed Noord nv Dok Noord 7 9000 Gent	**Ligging** Oost Vlaanderen 9000 Gent Dok Noord 1e afdeling sectie A nr 2735 L2 RUP 134 ACEC dd. 01-12-2005
planinhoud **NIVEAU +3** **VERGUND**	**schaal:** 1/200 **datum:** MEI 2023
plannummer *10 van 14*	**getekend:** wdm

gelezen, gezien en voor akkoord ondertekend
aannemer aanvrager ontwerper