ARCHITECT LIEVEN VOLCKAERT BVBA
KALVERHAGESTRAAT 66 - 9090 MELLE
0475 959 219 - architect.volckaert@telenet.be

schaal 1/100

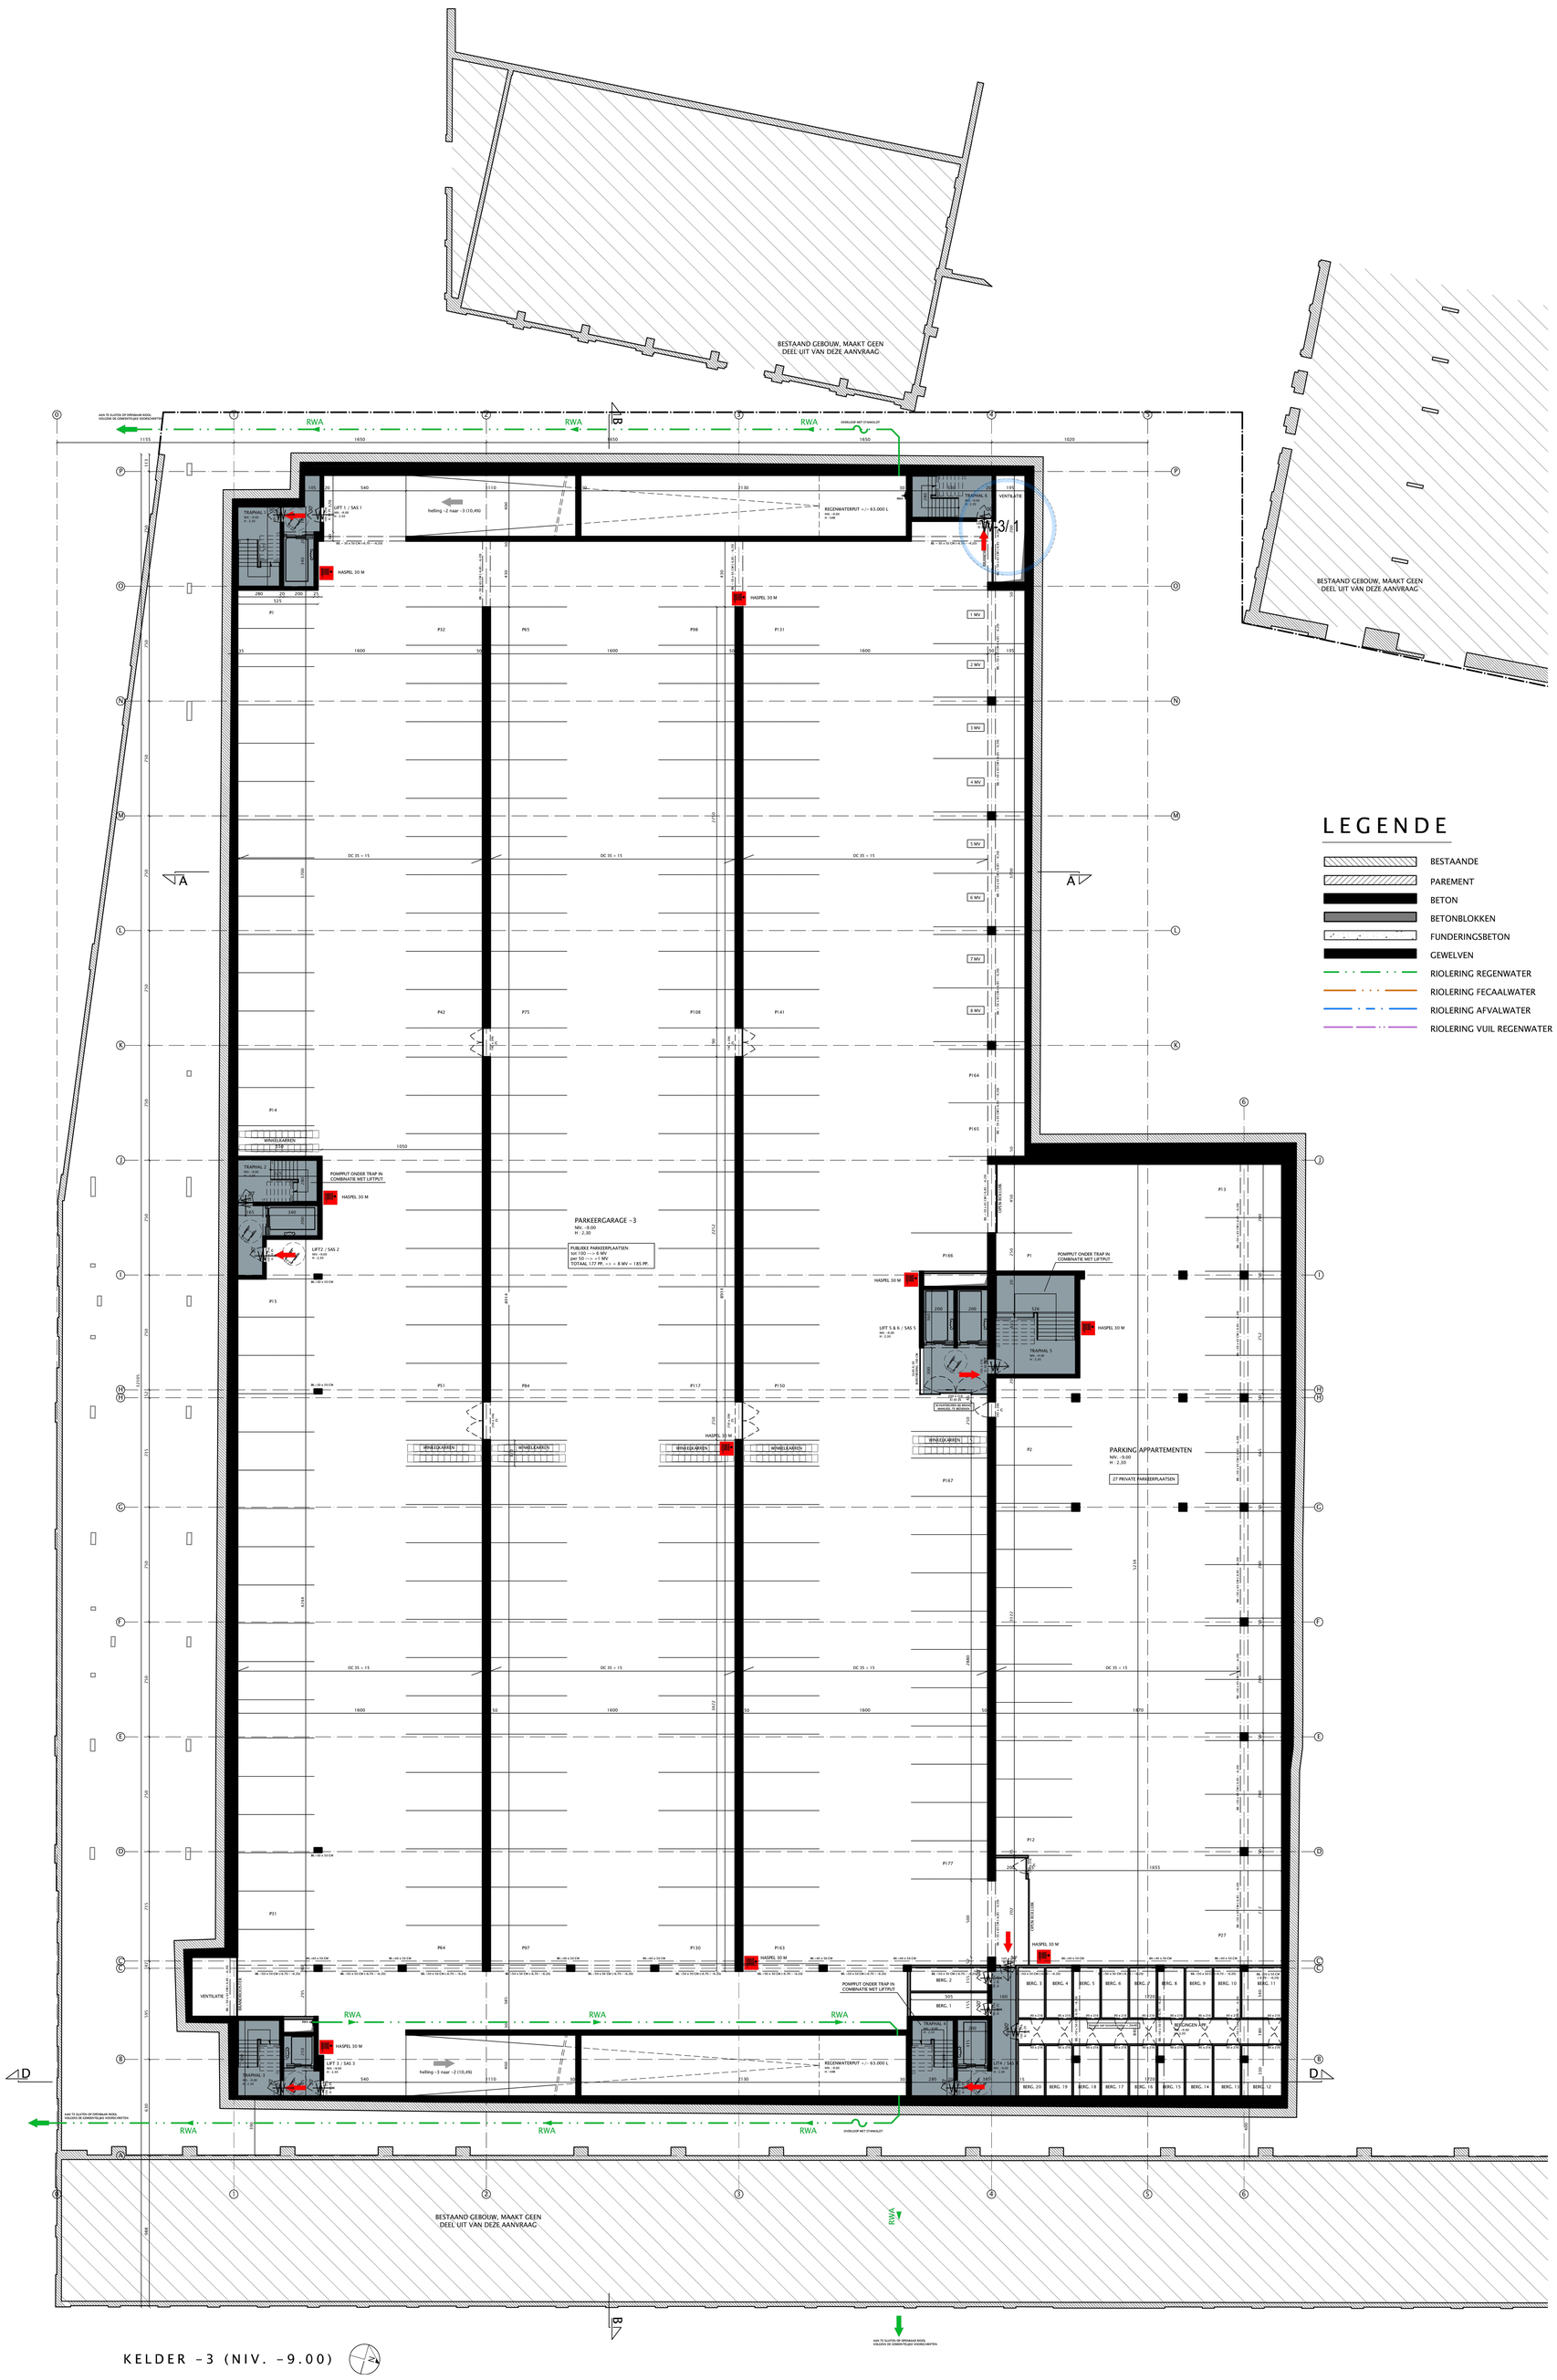

LEGENDE

- BESTAANDE
- PAREMENT
- BETON
- BETONBLOKKEN
- FUNDERINGSBETON
- GEWELVEN
- RIOLERING REGENWATER
- RIOLERING FECAALWATER
- RIOLERING AFVALWATER
- RIOLERING VUIL REGENWATER

KELDER -3 (NIV. -9.00)