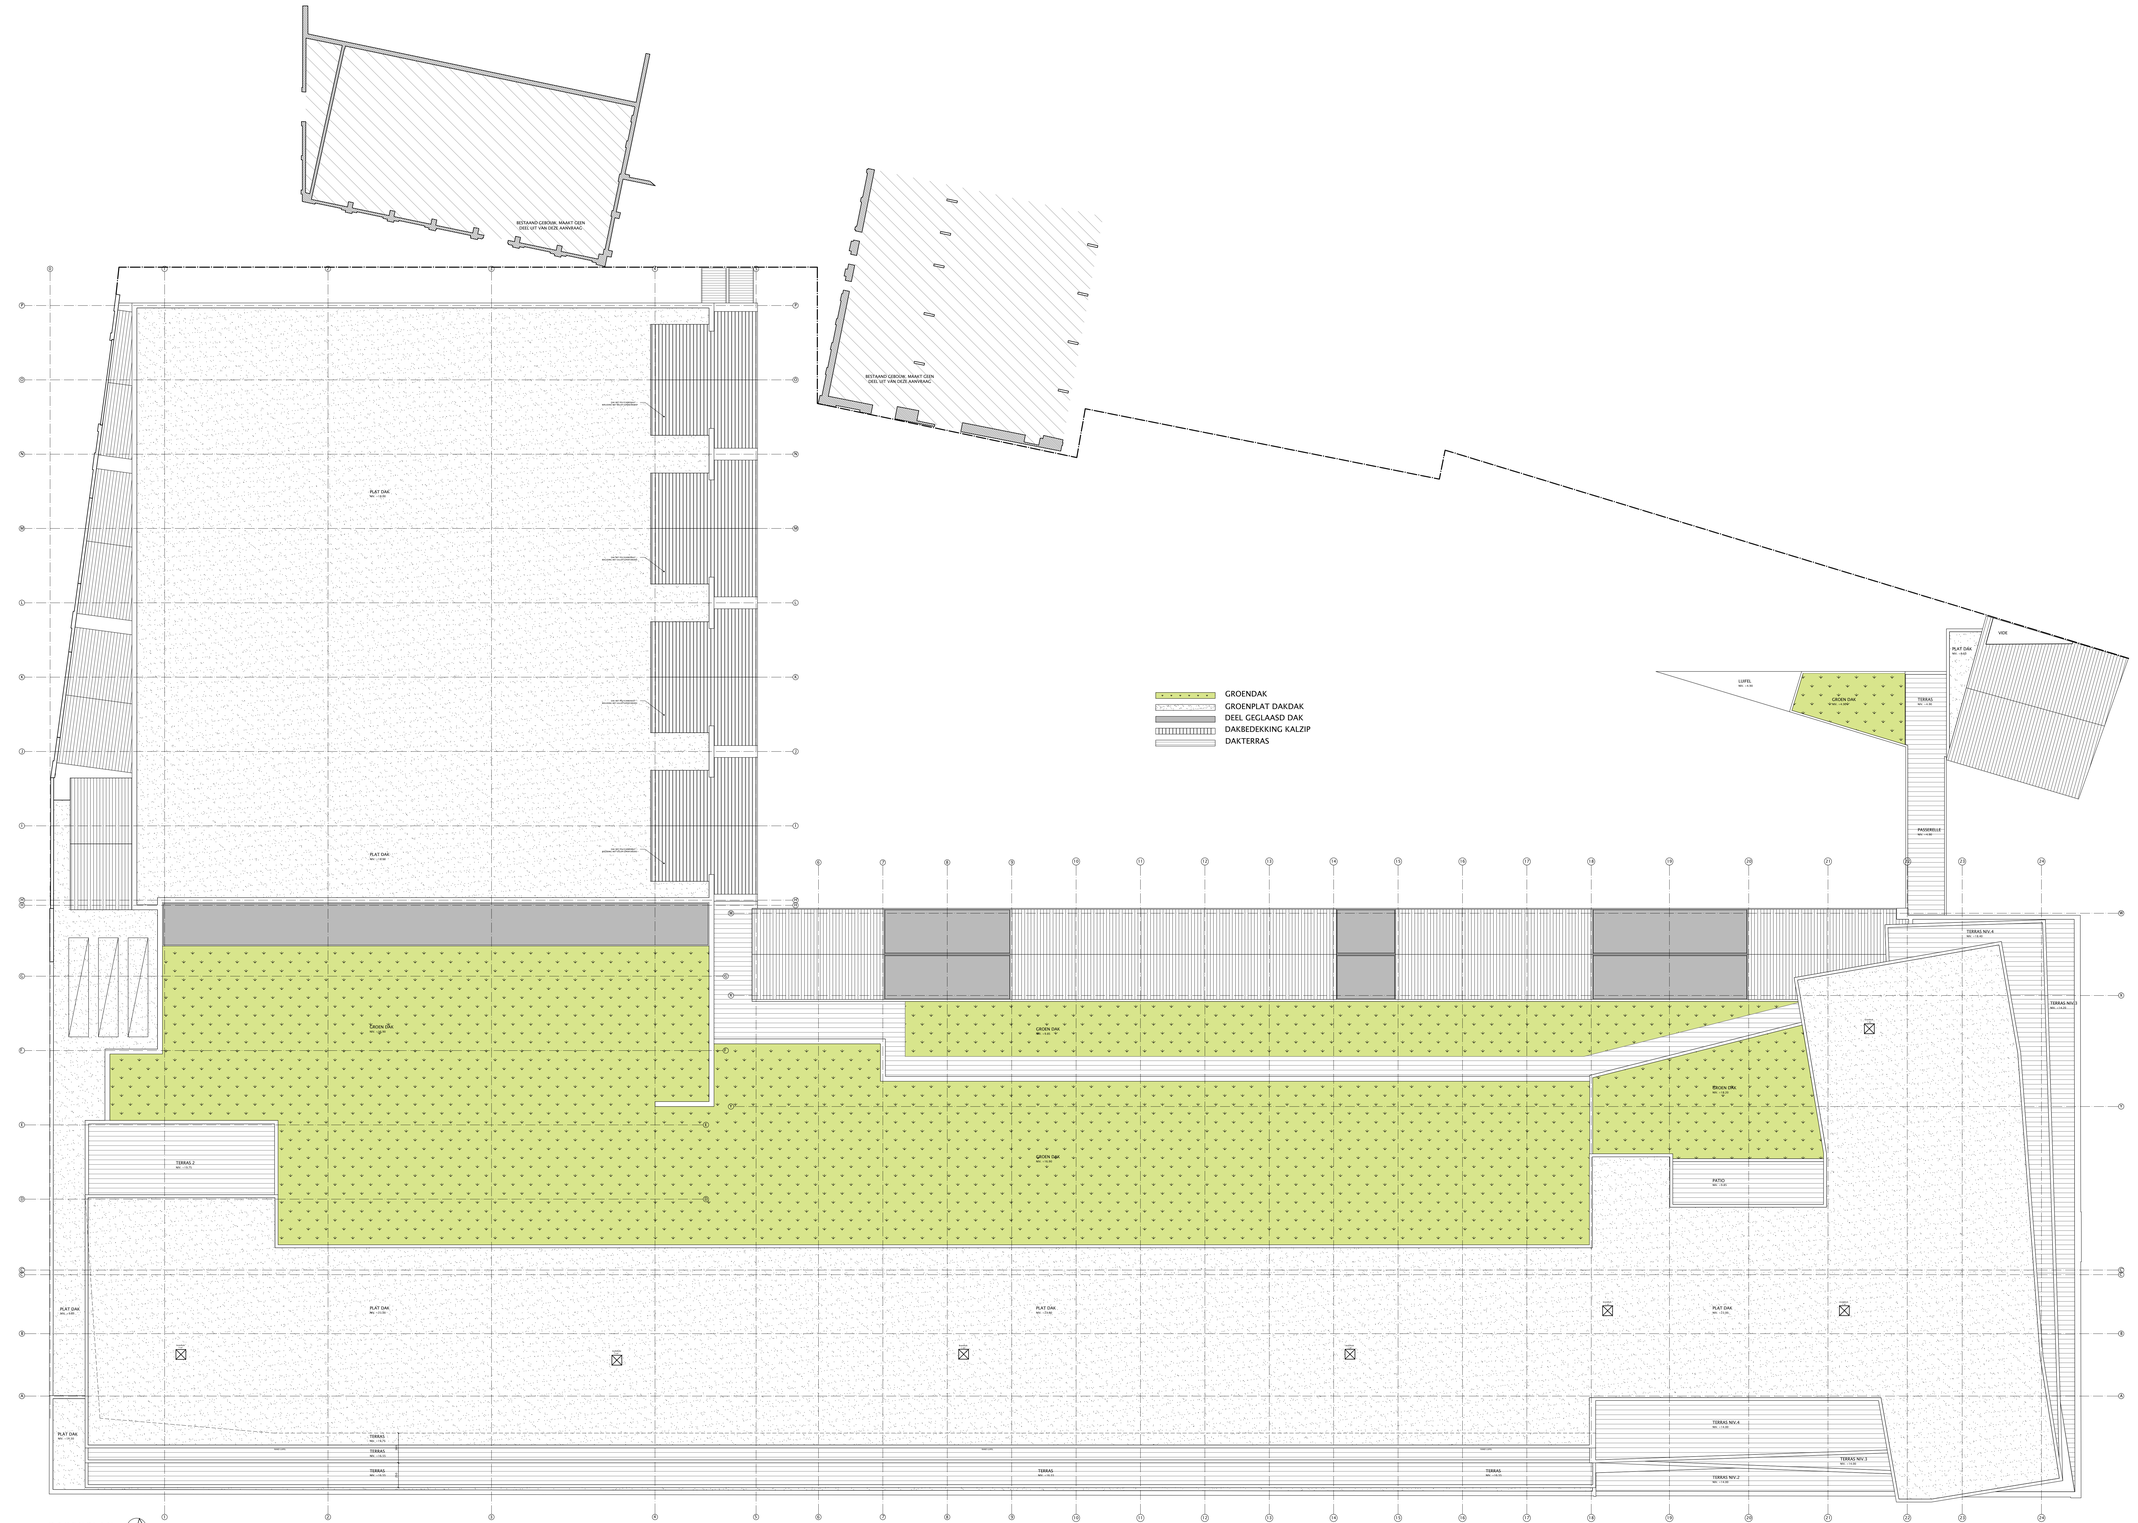

DAKENPLAN

DE ONTWERPER

ALLE PLANNEN EN TEKENINGEN BLIJVEN STEEDS EIGENDOM VAN DE ONTWERPER, ZE MOGEN NIET GEPUBLICEERD WORDEN NOCH AAN DERDEN OVERHANDIGD WORDEN, ZONDER VOORAFGAANDELIJKE SCHRIFTELIJKE TOESTEMMING VAN DE ONTWERPER.

DE ONTWERPER WEIST ELKE VERANTWOORDELIJKHEID AF INDIEN ER NIET GEBOUWD WORDT VOLGENS DE DOOR HEM OPGEMAAKTE PLANNEN.

ALLE MATEN DIENEN DOOR DE UITVOERDER/U TER PLAATSE NAGEMETEN EN GECONTROLEERD TE WORDEN, VERGISSINGEN OF FOUTEN OP DE PLANNEN DIENEN DOOR DE AANNEMER GEMELD TE WORDEN AAN DE ONTWERPER.

DE STABILITEIT

DE STABILITEITSTUDIE DIENT OPGEMAAKT TE WORDEN DOOR EEN IN BELGIE ERKEND INGENIEUR. ALLE FUNDERINGEN, BALKEN, KOLOMMEN EN VLOERPLATEN WORDEN UITGEVOERD VOLGENS DE STABILITEITSSTUDIE VAN DE INGENIEUR. ALLE FUNDERINGEN DIENEN UITGEVOERD TOT OP VASTE, DRAAGKRACHTIGE BODEM MET EEN MINIMALE DRAAGKRACHT.

ALLE METSELWERK IN AANRAKING MET DE GROND WORDEN AFGEDEMENTEERD EN TWEE MAAL GEKOOLTEERD.

INSTALLATIES EN TECHNIEKEN

ALLE INSTALLATIES (ELEKTRICITEIT, LIFT, VERWARMING,...) DIENEN AAN DE GELDENDE VOORSCHRIFTEN EN REGLEMENTERINGEN TE VOLDOEN.

TOEGANKELIJKHEID

INDIEN VAN TOEPASSING OP HET PROJECT, DIENT HET GEBOUW TE VOLDOEN AAN DE OP DAT MOMENT GELDENDE WETGEVING TOEGANKELIJKHEID.

EPB

ISOLATIE, VENTILATIE, VERWARMING, ... DIENT BEREKEND TE WORDEN DOOR EEN IN BELGIE ERKEND EPB-VERSLAGGEVER.
DE ONTWERPER WEIST ELKE VERANTWOORDELIJKHEID AF INDIEN ER NIET GEBOUWD WORDT VOLGENS HET VERSLAG OPGEMAAKT DOOR DE EPB-VERSLAGGEVER.

REGLAZING : BALLUSTRADE(n)

ALLE REGLAZINGEN EN BALLUSTRADE(n) DIENEN TE VOLDOEN AAN DE OP DAT MOMENT GELDENDE NORMEN EN VOORSCHRIFTEN.
DE ONTWERPER WEIST ELKE VERANTWOORDELIJKHEID AF INDIEN ER NIET GEBOUWD WORDT CONFORM DE OP DAT MOMENT GELDENE NORMEN EN VOORSCHRIFTEN

ind.	wijzigingen	tek.	datum

dossier

Reconversie van een industriele site - Dok Noord (ACEC site)
WIJZIGING BOUWAANVRAAG 2011/924
DEEL WINKELCENTRUM

dossiernr. 14-2013

Architect
Johan Vandeputte
Gewad 15
9000 Gent
tel: 09/223 03 24

Aanvrager
Vastgoed Noord nv
Dok Noord 7
9000 Gent

Ligging
Oost Vlaanderen
9000 Gent
Dok Noord
1e afdeling sectie A nr 2735 L2 RUP 134 ACEC dd. 01-12-2005

planinhoud
Dakenplan

schaal: 1/200

datum: 12 november 2013

plannummer
14 van 14

getekend: wdm

gelezen, gezien en voor akkoord ondertekend

aannemer | aanvrager | ontwerper