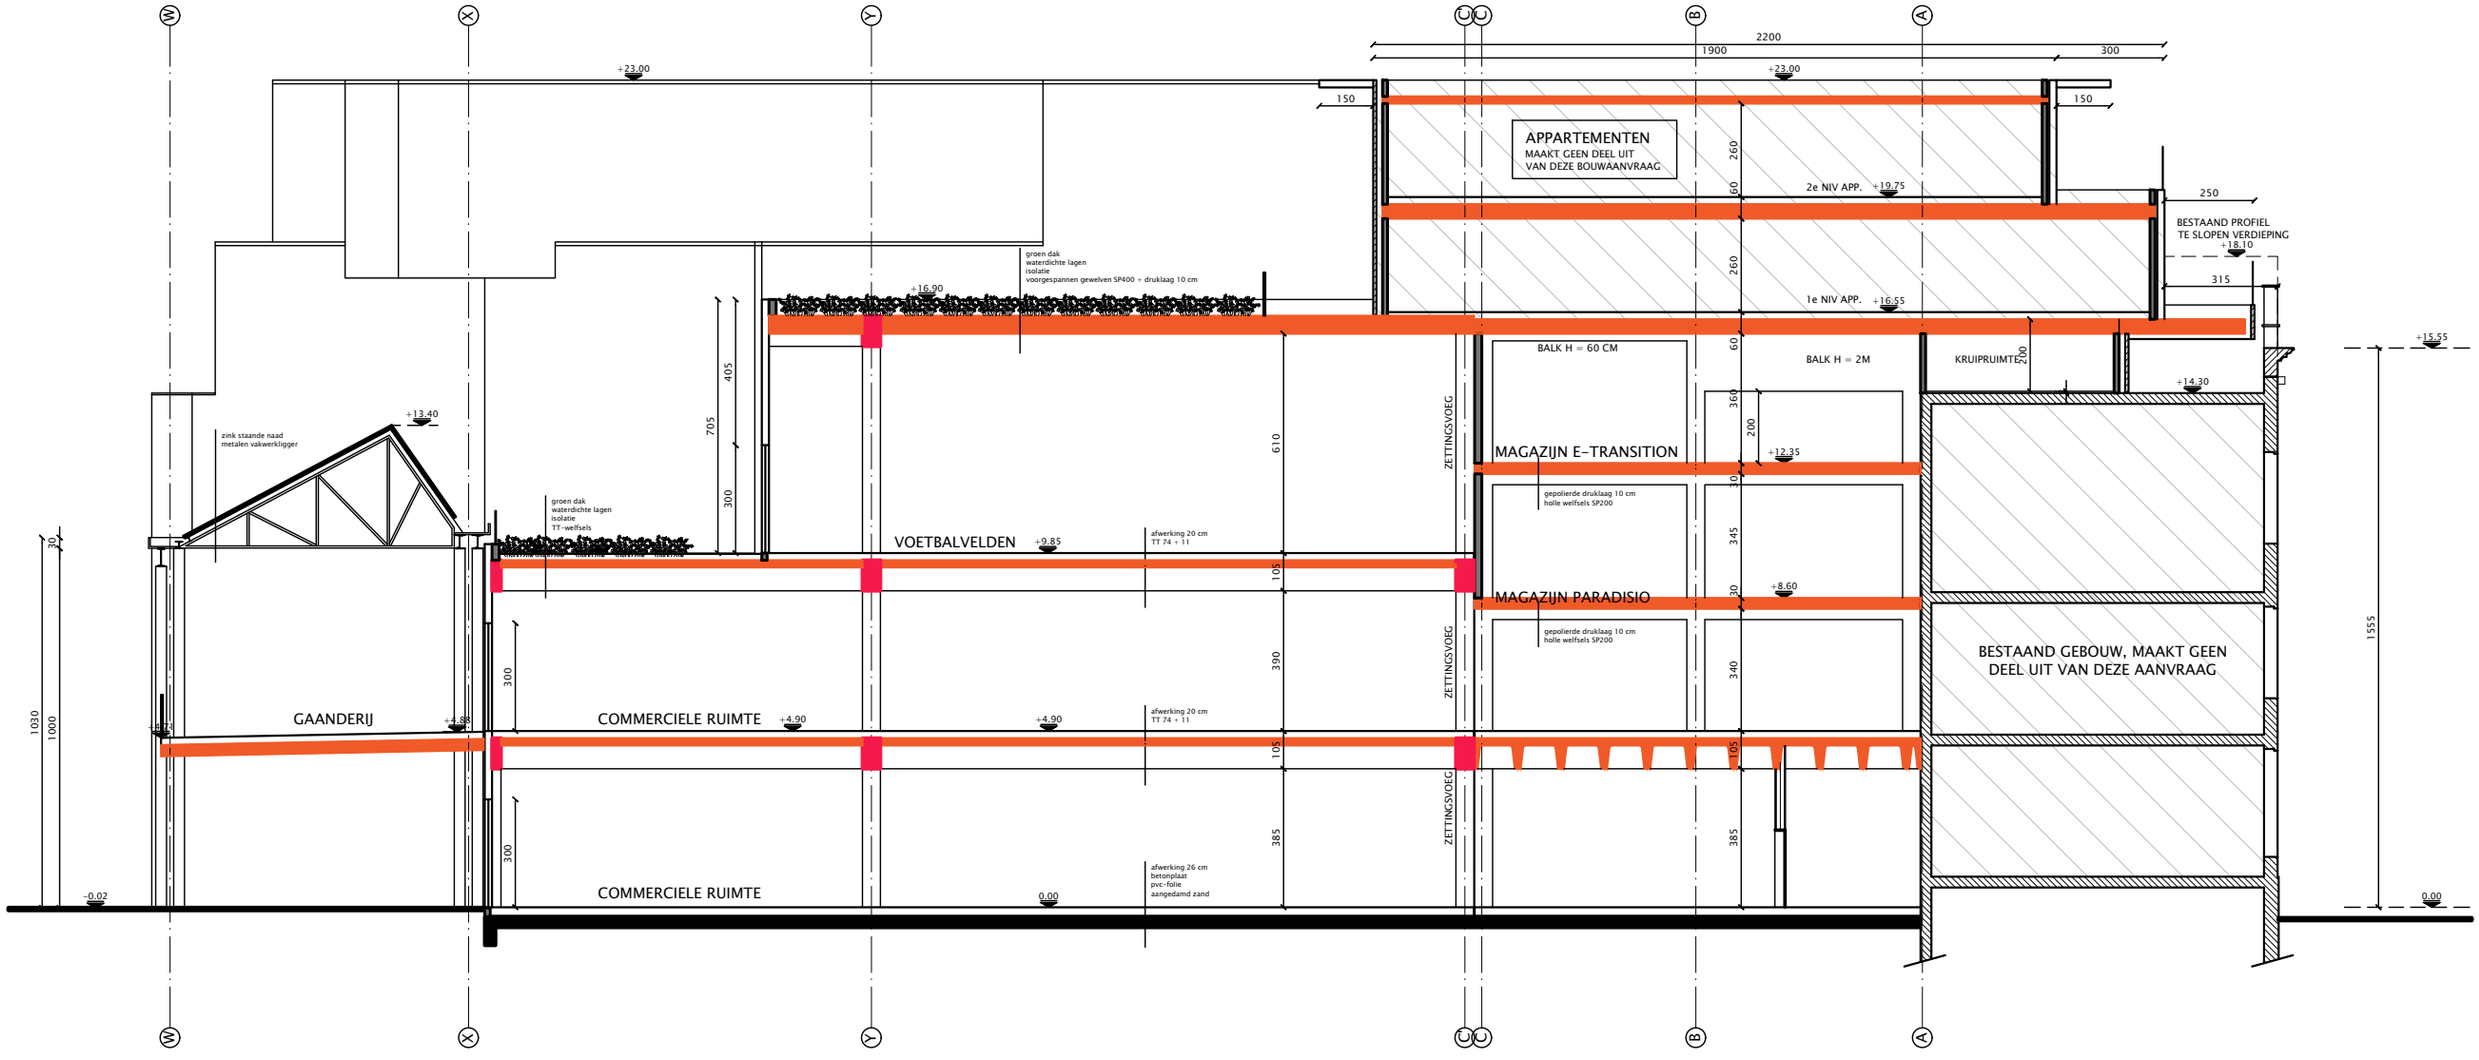

DOORSNEDE CC