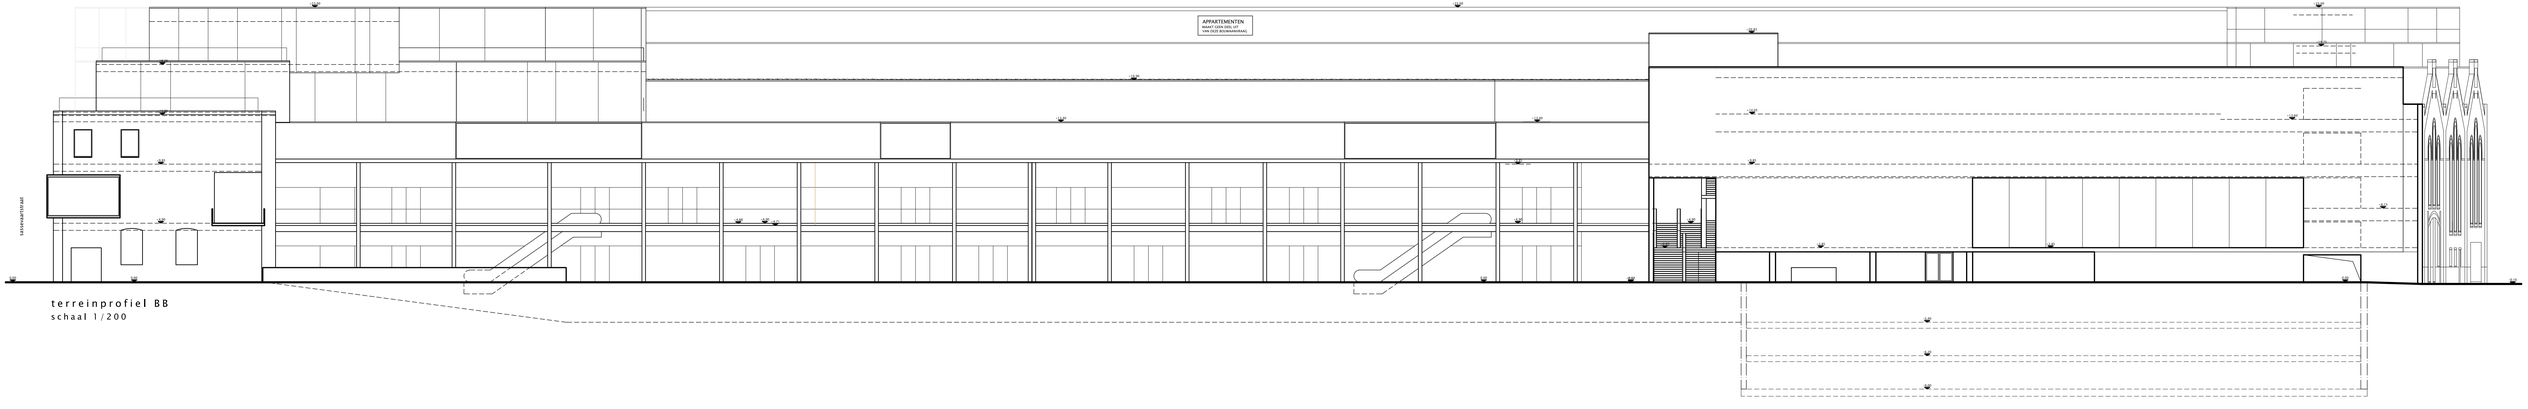

terreinprofiel BB
schaal 1/200