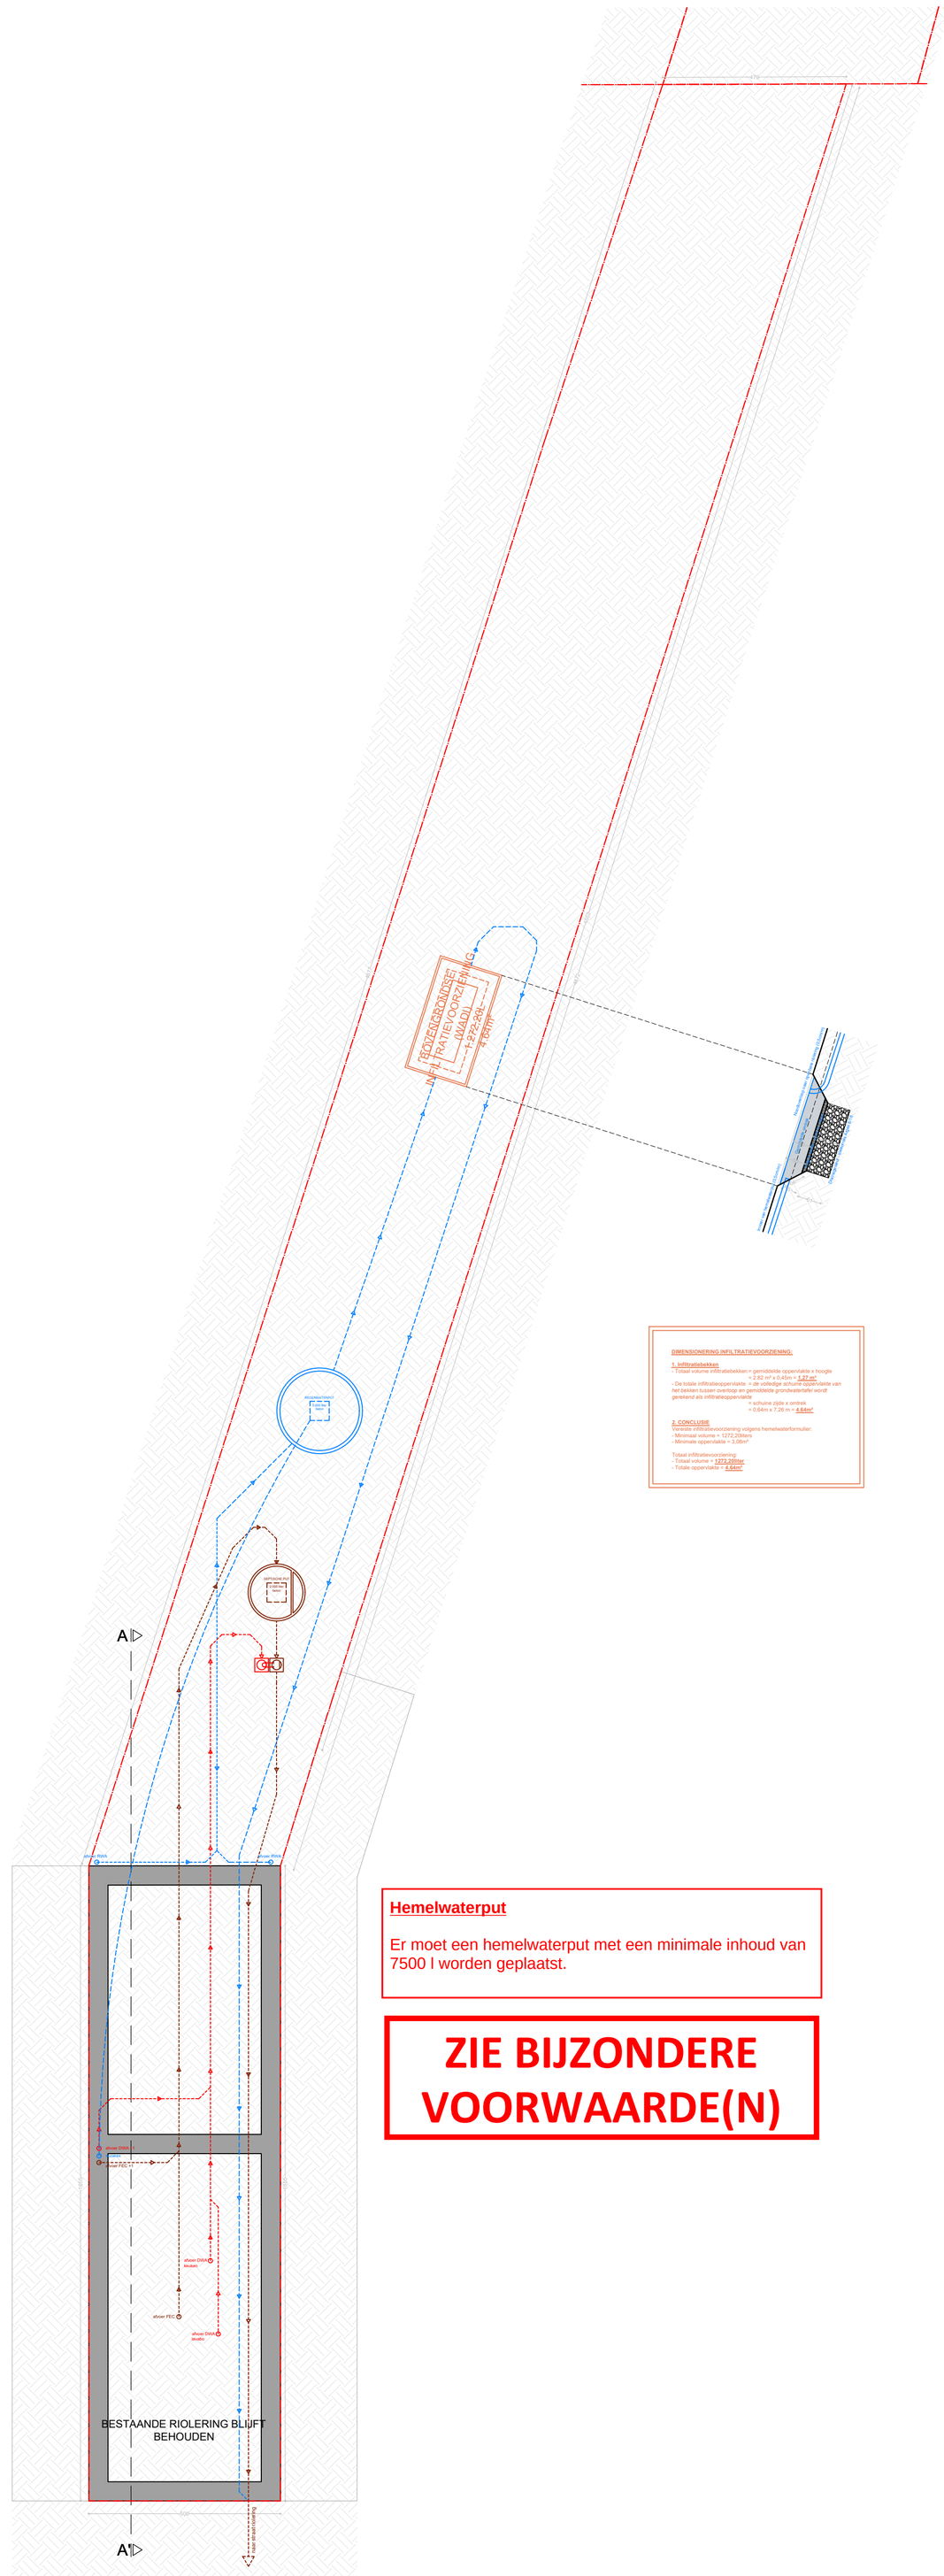

DIMENSIONERING INFILTRATIEVOORZIENING:

1. Infiltratiebekken
- Totaal volume infiltratiebekken = gemiddelde oppervlakte x hoogte
  = 2,82 m² x 0,45m = **1,27 m³**
- De totale infiltratieoppervlakte = *de volledige schuine oppervlakte van het bekken tussen overloop en gemiddelde grondwatertafel wordt gerekend als infiltratieoppervlakte*
  = schuine zijde x omtrek
  = 0,64m x 7,26 m = **4,64m²**

2. CONCLUSIE
Vereiste infiltratievoorziening volgens hemelwaterformulier:
- Minimaal volume = 1272,23liters
- Minimale oppervlakte = 3,08m²

Totaal infiltratievoorziening:
- Totaal volume = **1272,29liter**
- Totale oppervlakte = **4,64m²**

Hemelwaterput

Er moet een hemelwaterput met een minimale inhoud van 7500 l worden geplaatst.

ZIE BIJZONDERE VOORWAARDE(N)

elk ontwerp of inplanting met specifieke nauwkeurigheidseisen, gebaseerd en/of ingepast op de digitale versie, dient voor uitvoering of verdere goedkeuring te worden nagetrokken en/of gecontroleerd op haalbaarheid voor het beoogde doel

stabiliteit
stabiliteitswerken uit te voeren volgens studie ingenieur

EPB, veiligheid & ventilatie
verplichte aanstelling van een veiligheidscoördinator, EPB- en ventilatieverslaggever

maatvoering
deze plannen zijn opgesteld als principetekeningen, de afmetingen zijn richtgevend. Alle documenten en maten dienen vooraf en tijdens de werken gecontroleerd te worden. Alle afwijkingen dienen gemeld te worden aan de architect en opdrachtgever. Deze plannen zijn onder voorbehoud van stabiliteitsstudie en technieken

0 1 2 3 4 5 6 7 8 9 10

Funderingsplan
Nieuwe toestand

Muilaardstraat 31
9000 Gent

plan	*schaal*	*datum*
21/28	1/100	03/04/2026

VERTONGEN ARCHITECTEN