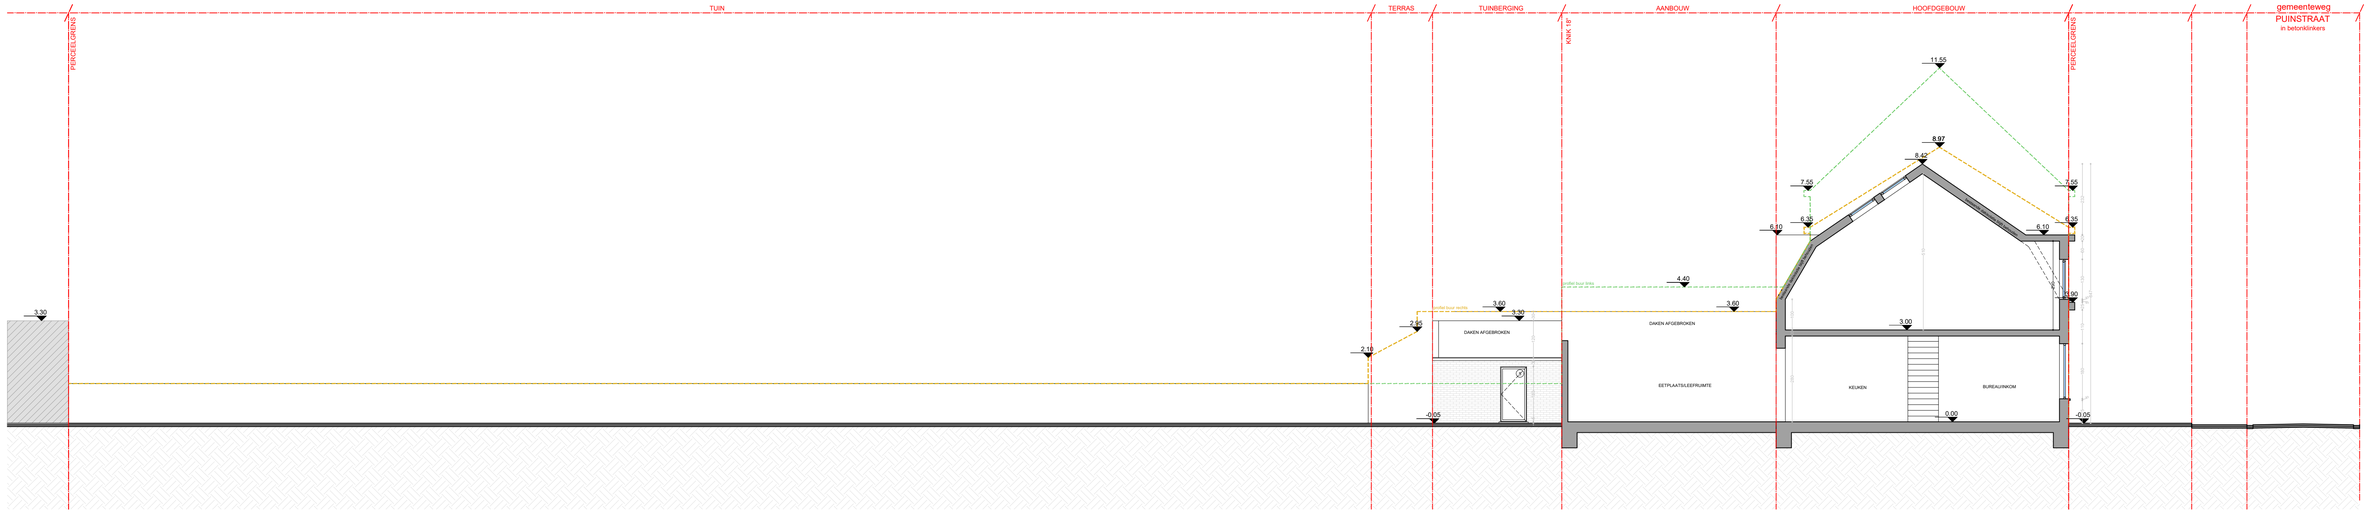

elk ontwerp of tekentring met specifieke nauwkeurigheidsstaven, gebaseerd en/of ingepast op de digitale versie, dient voor uitvoering of verdere goedkeuring te worden nagetrokken en/of gecontroleerd op toebehoren door het bevoegde stel.

stabiliteit
stabiliteitswaarden uit te voeren volgens studie ingenieur

EPB, veiligheid & ventilatie
verplichte aanmelding van een veiligheidscoördinator, EPB- en ventilatieverslaggever

maatvoering
deze plannen zijn opgesteld als principetekeningen, de afmetingen zijn richtgevend. Alle documenten en maten dienen vooraf en tijdens de werken gecontroleerd te worden. Alle afwijkingen dienen gemeld te worden aan de architect en opdrachtgever. Deze plannen zijn onder voorbehoud van stabiliteitsstudie en technieken.

0 1 2 3 4 5 6 7 8 9 10

Snede A-A'
Bestaande toestand

Muilaardstraat 31
9000 Gent

plan	*schaal*	*datum*
15/28	1/100	03/04/2026

VERTONGEN architecten