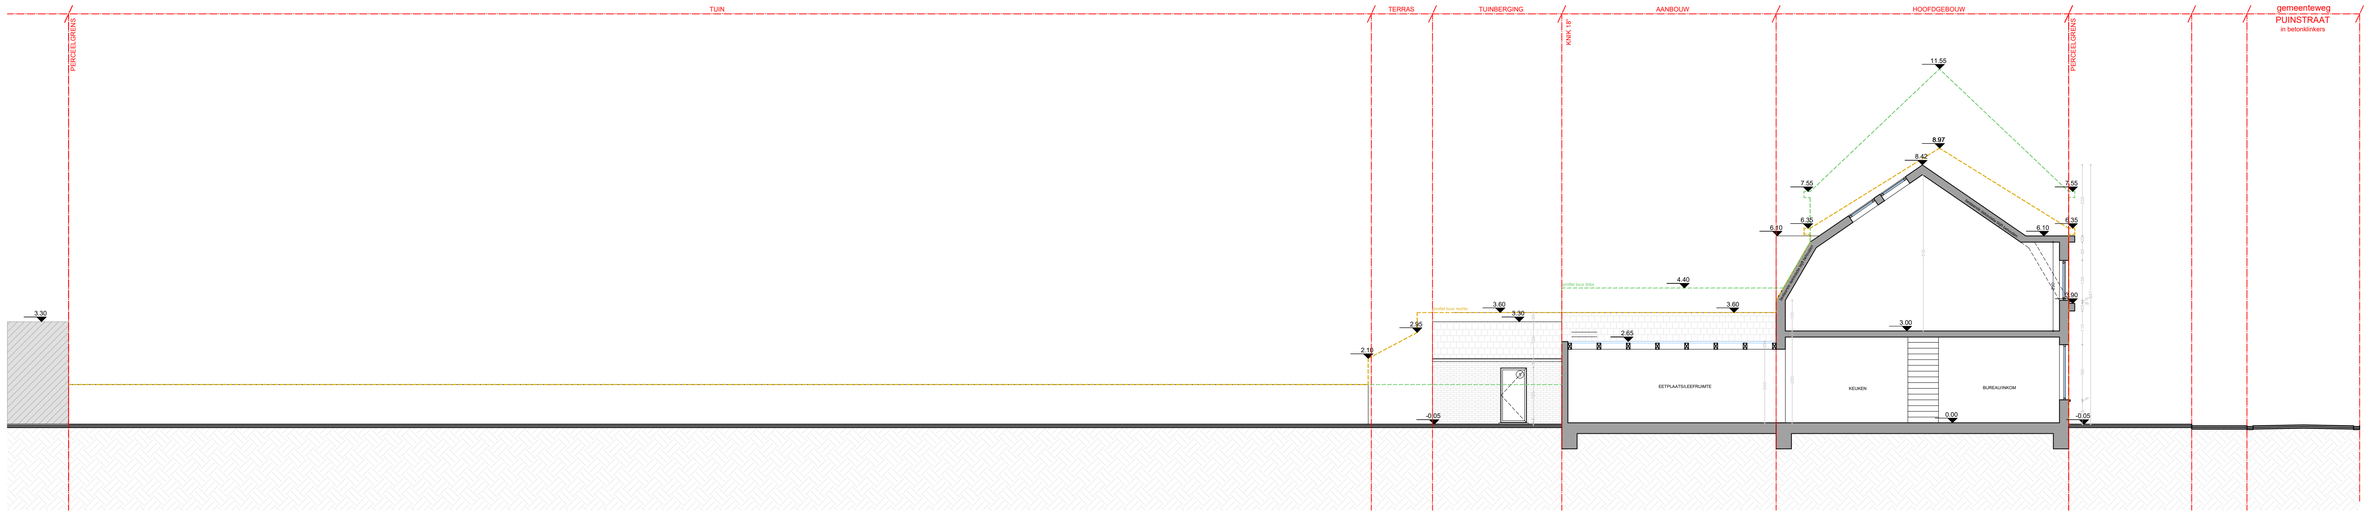

als integraal deel van het bouwkundig dossier

stabiliteit
stabiliteitsberekenen zijn te vinden volgens studie ingenieur

EPB, veiligheid & ventilatie
verplichte aanmelding van een veiligheidscoördinator, EPB- en ventilatieverslaggever

maatvoering
deze plannen zijn opgesteld als principetekeningen, de afmetingen zijn richtgevend. Alle documenten en matten dienen voorafgaand aan bijlens de werken gecontroleerd te worden. Alle afwijkingen dienen gemeld te worden aan de architect en opdrachtgever. Deze plannen zijn onder voorbehoud van stabiliteitsstudie en technieken

0 1 2 3 4 5 6 7 8 9 10

Snede A-A' *Vergunde toestand*			Muilaardstraat 31 *9000 Gent*
plan 6/28	*schaal* 1/100	*datum* 03/04/2026	VERTONGEN ARCHITECTEN