


**ZIE BIJZONDERE
VOORWAARDE(N)**

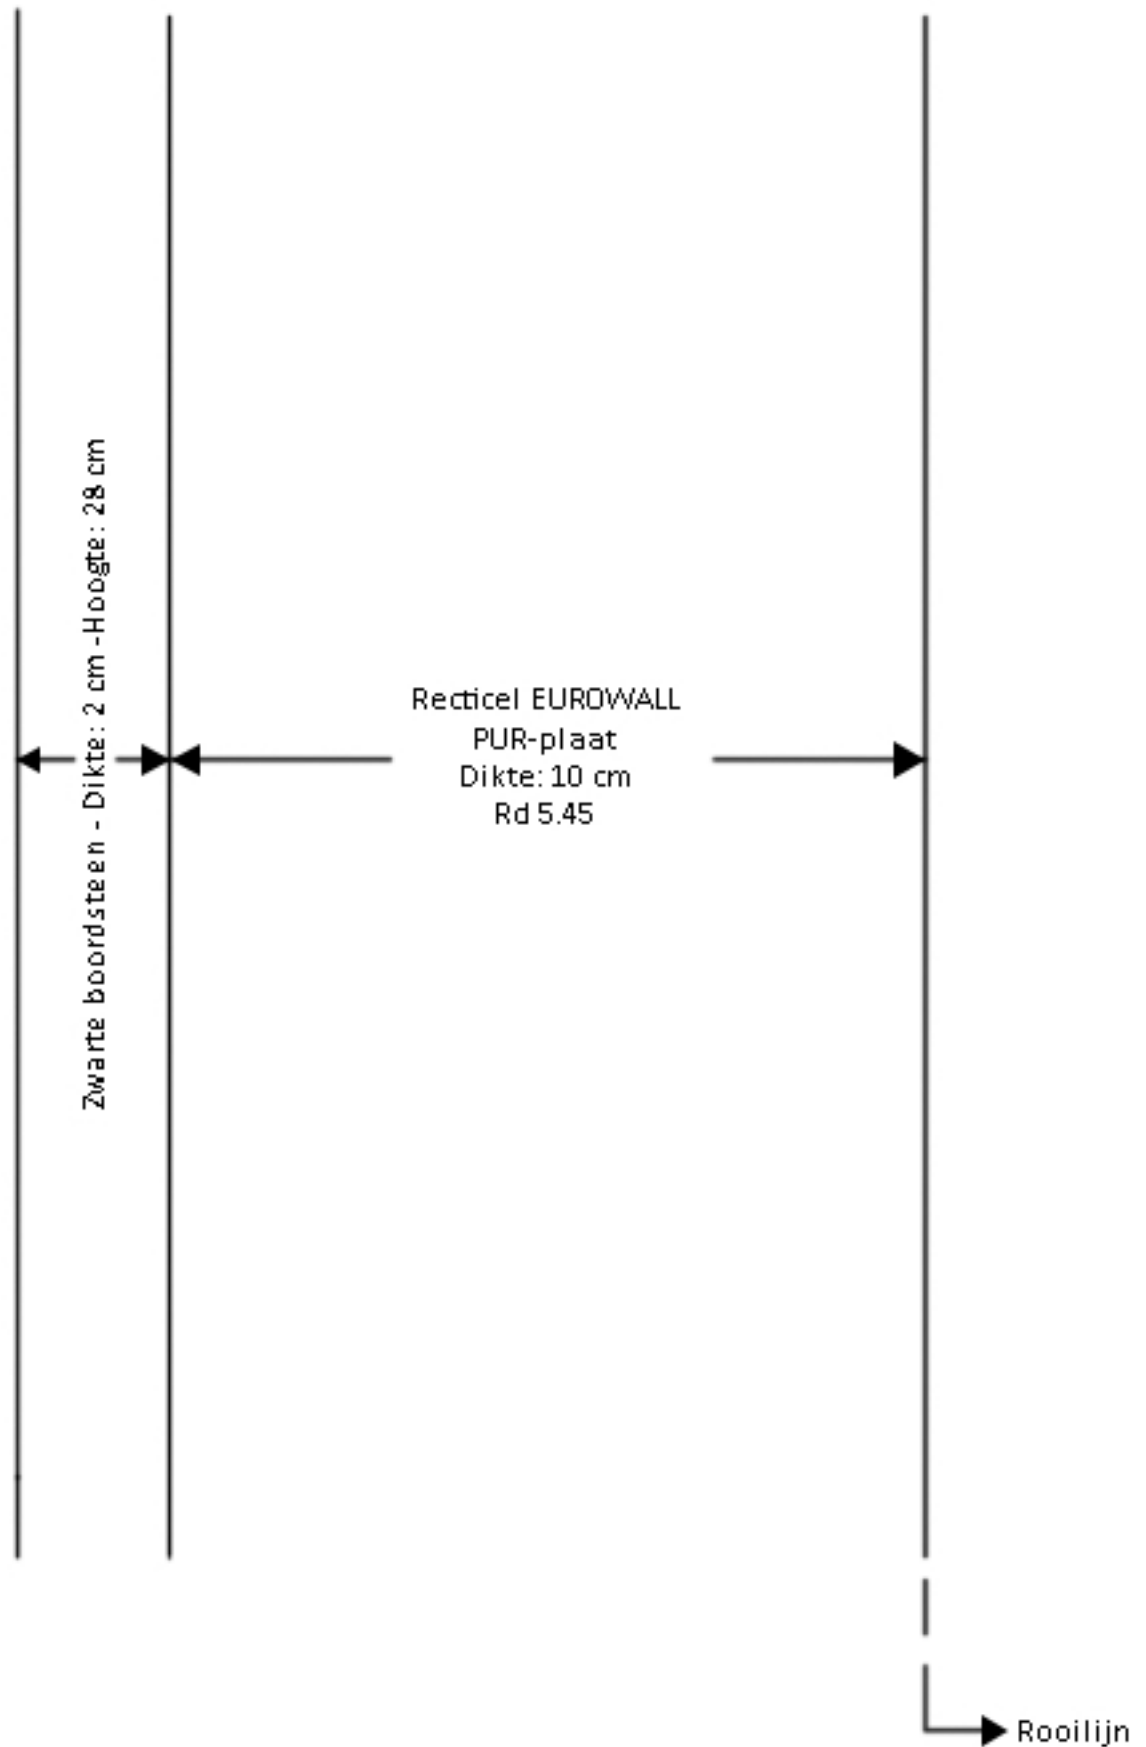

Detailtekening 1 - Nieuwe toestand ter hoogte van boordsteen - Spitaalpoortstraat
73 - Schaal 1:10