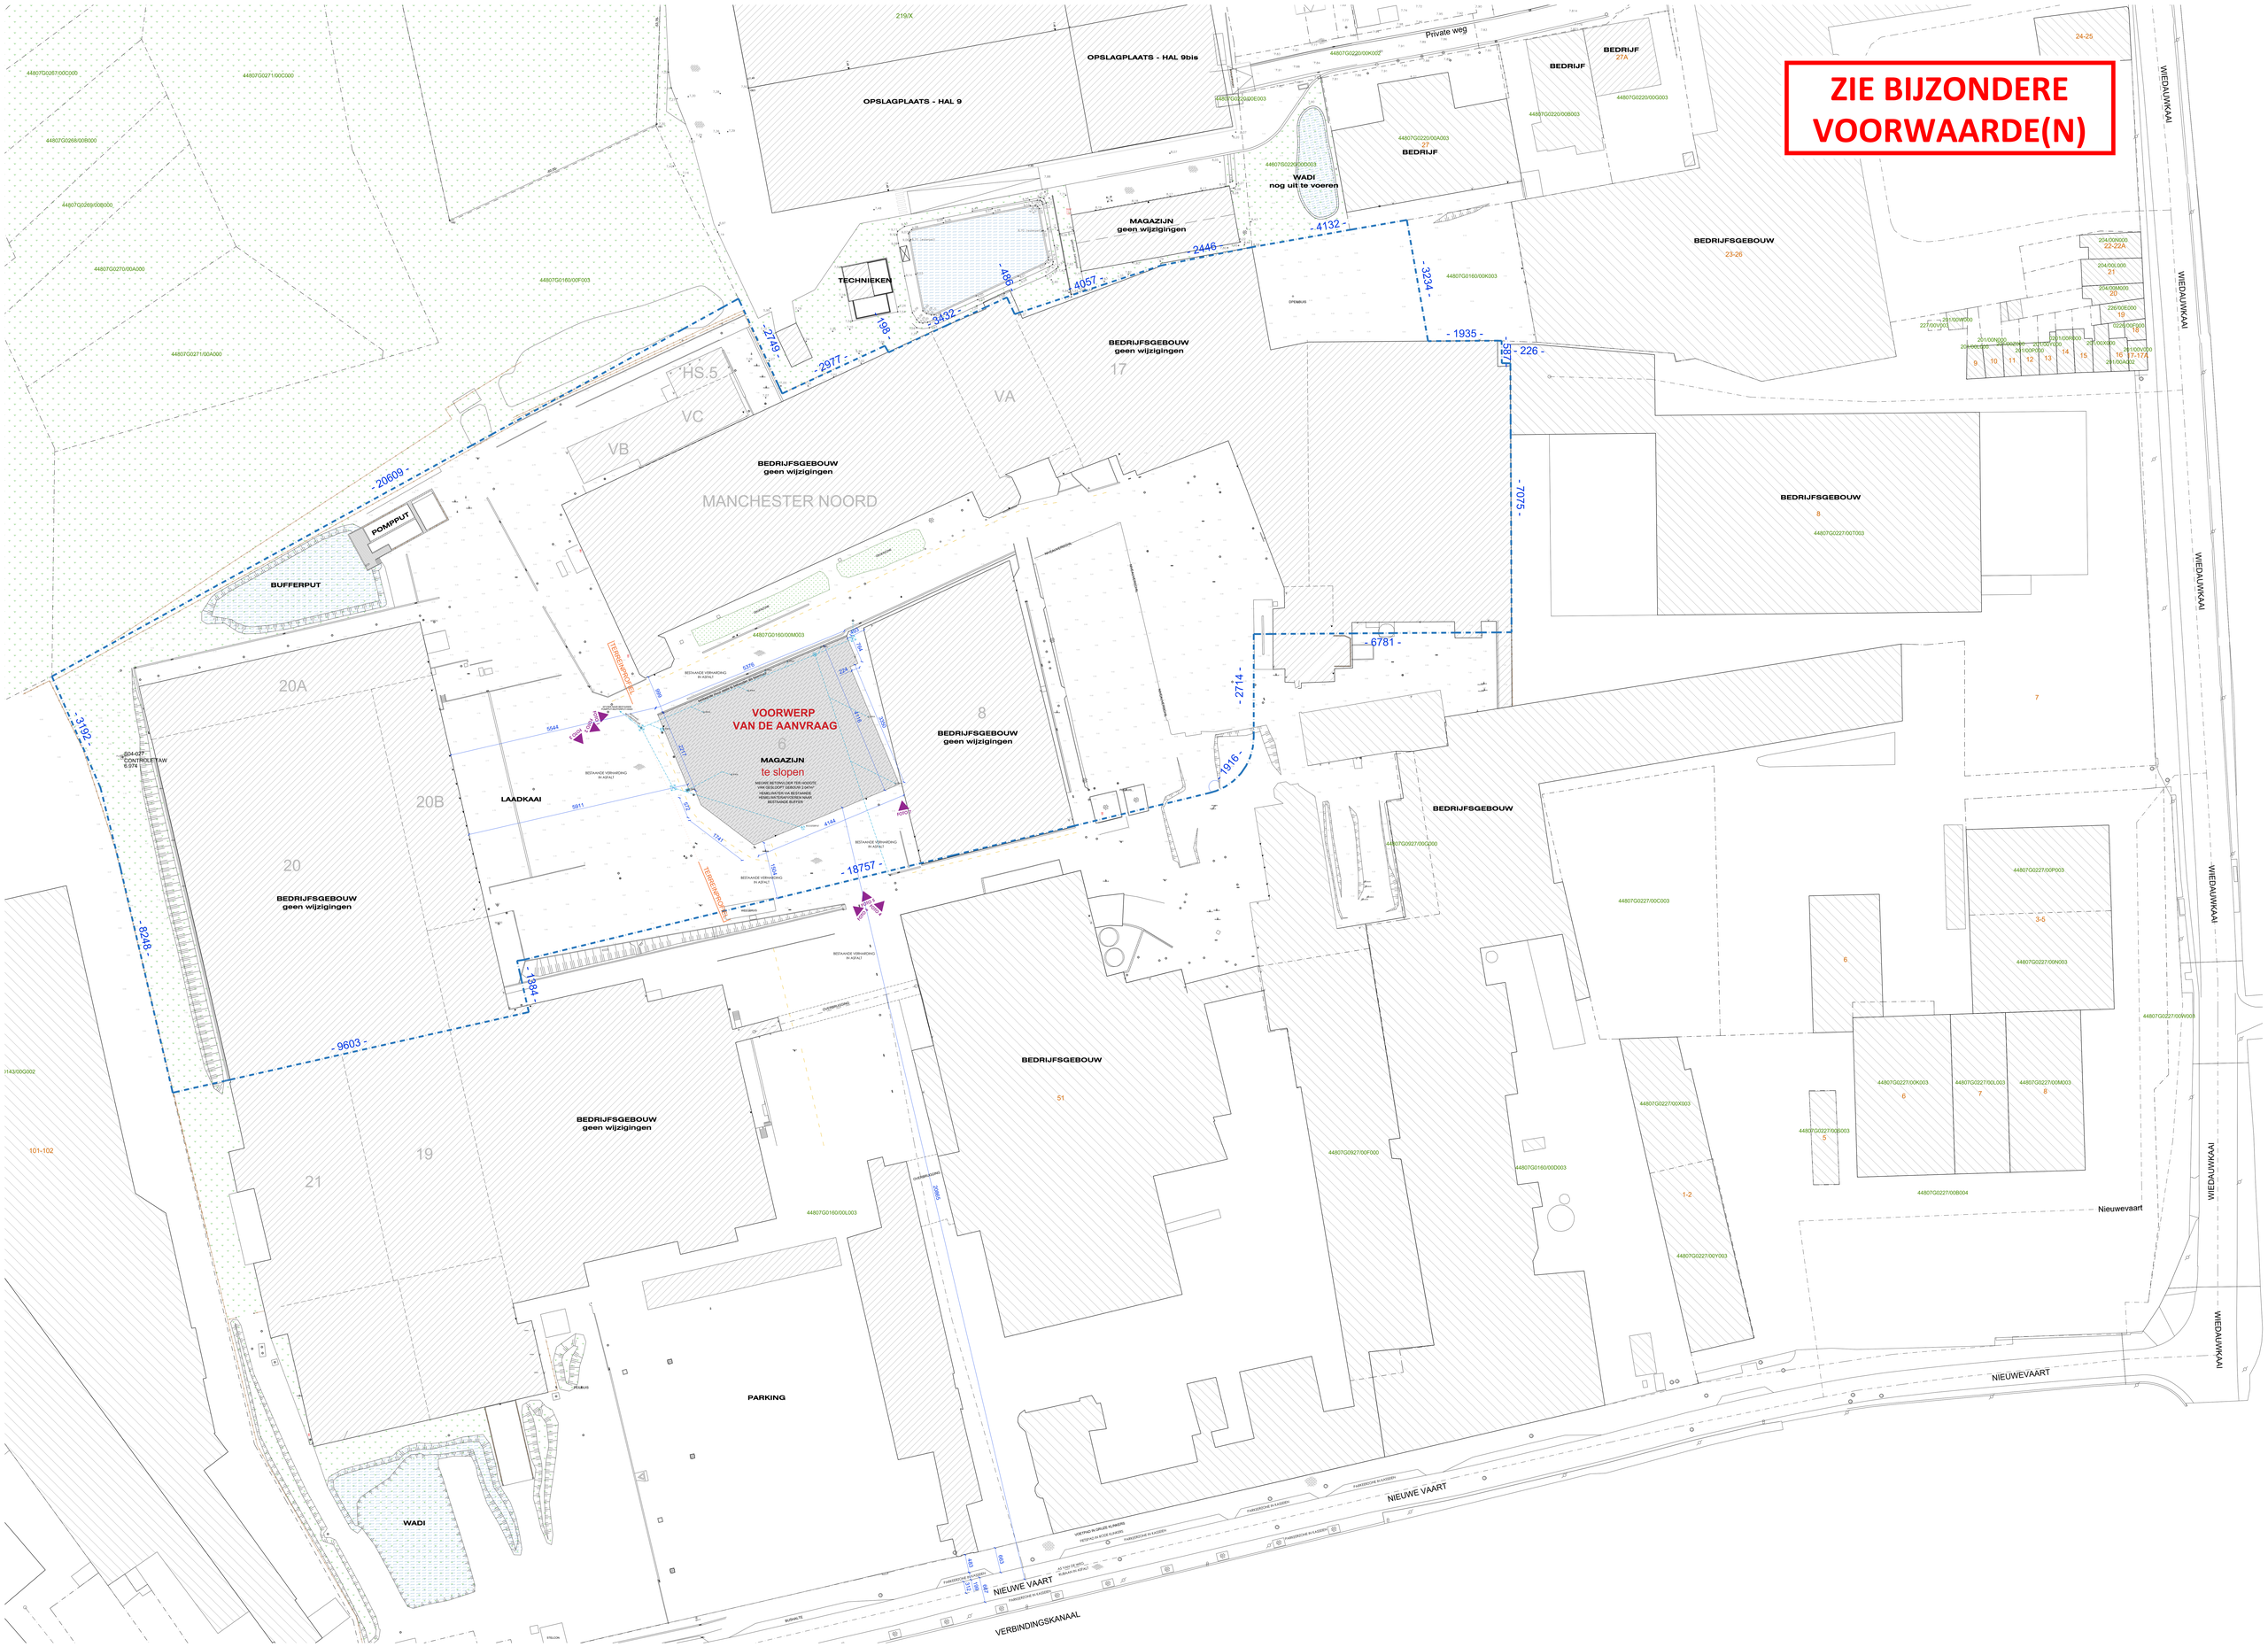

INPLANTINGSPLAN
NIEUWE TOESTAND - schaal 1/200

0 5m 10m 15m 20m 25m

N

TYBERGHIEN & PARTNERS - 1893 - 20260319 - SLOPEN MAGAZIJN - GENT, WIEDAUWKAAI 43