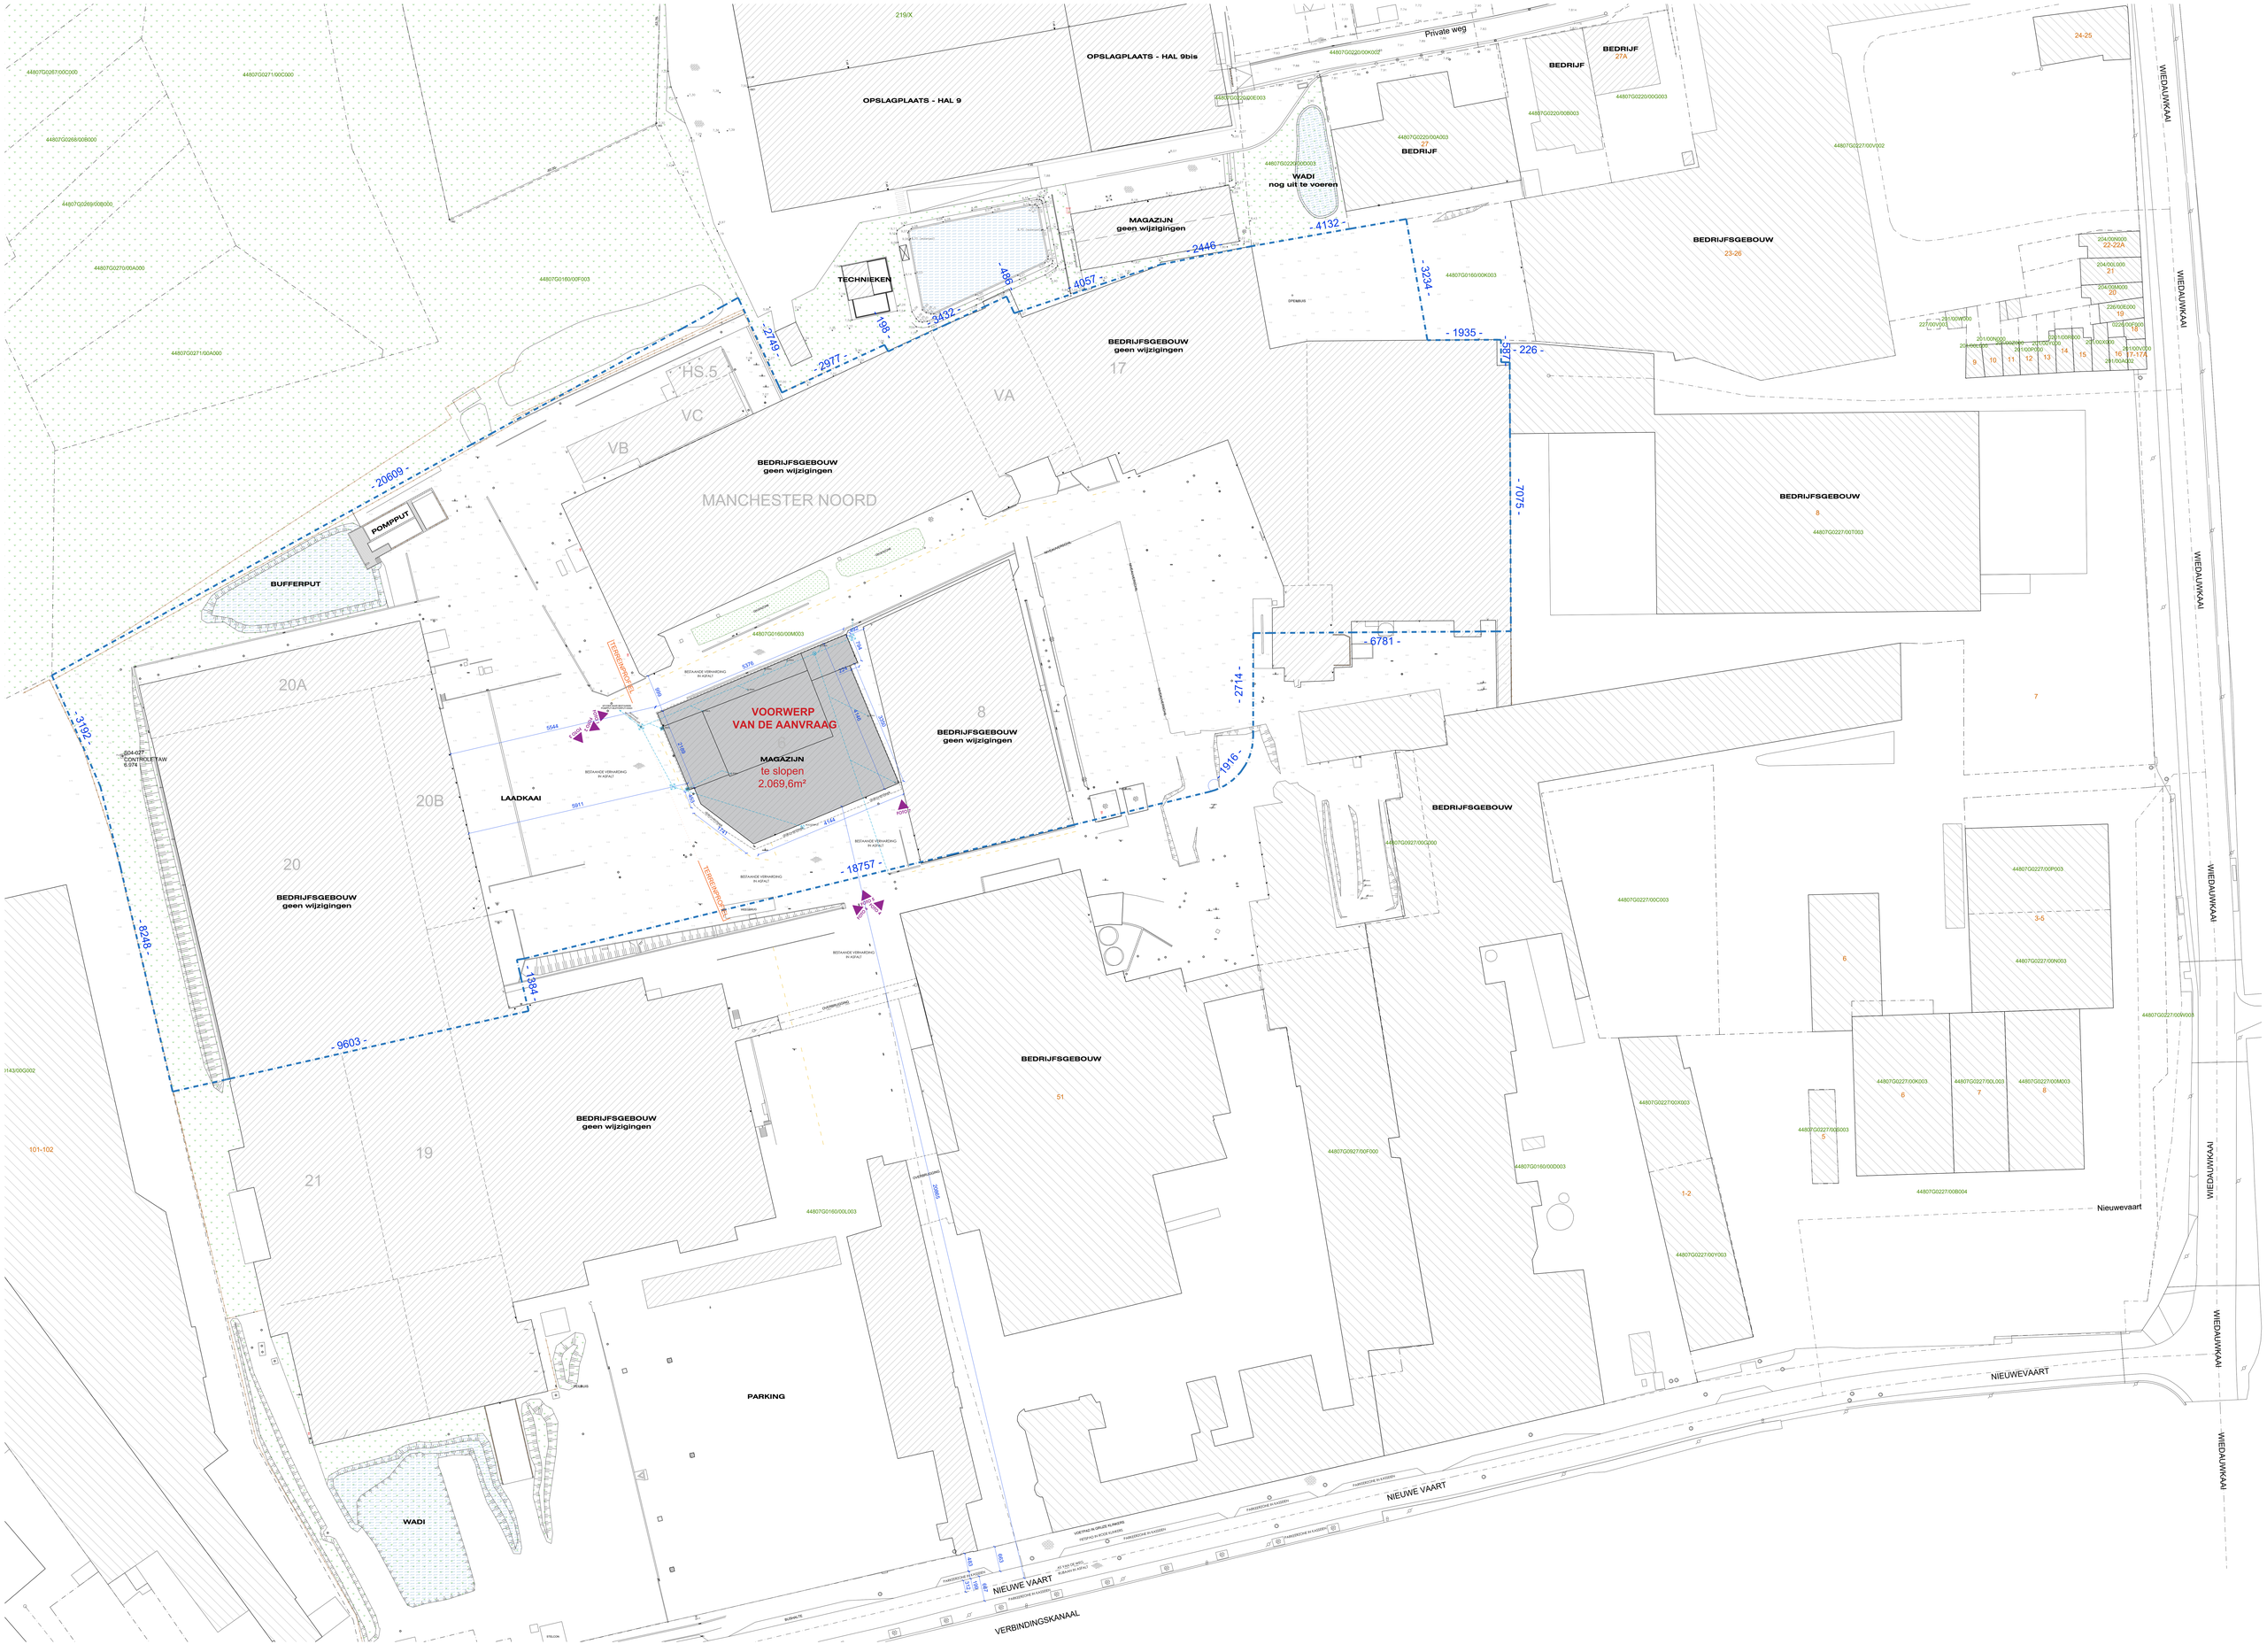

INPLANTINGSPLAN
BESTAANDE TOESTAND - schaal 1/200

N

0 5m 10m 15m 20m 25m

TYBERGHEIN & PARTNERS - 1893 - 20260319 - SLOPEN MAGAZIJN - GENT, WIEDAUWKAAI 43