


PLAN +1 - 1:50  
BESTAANDE TOESTAND

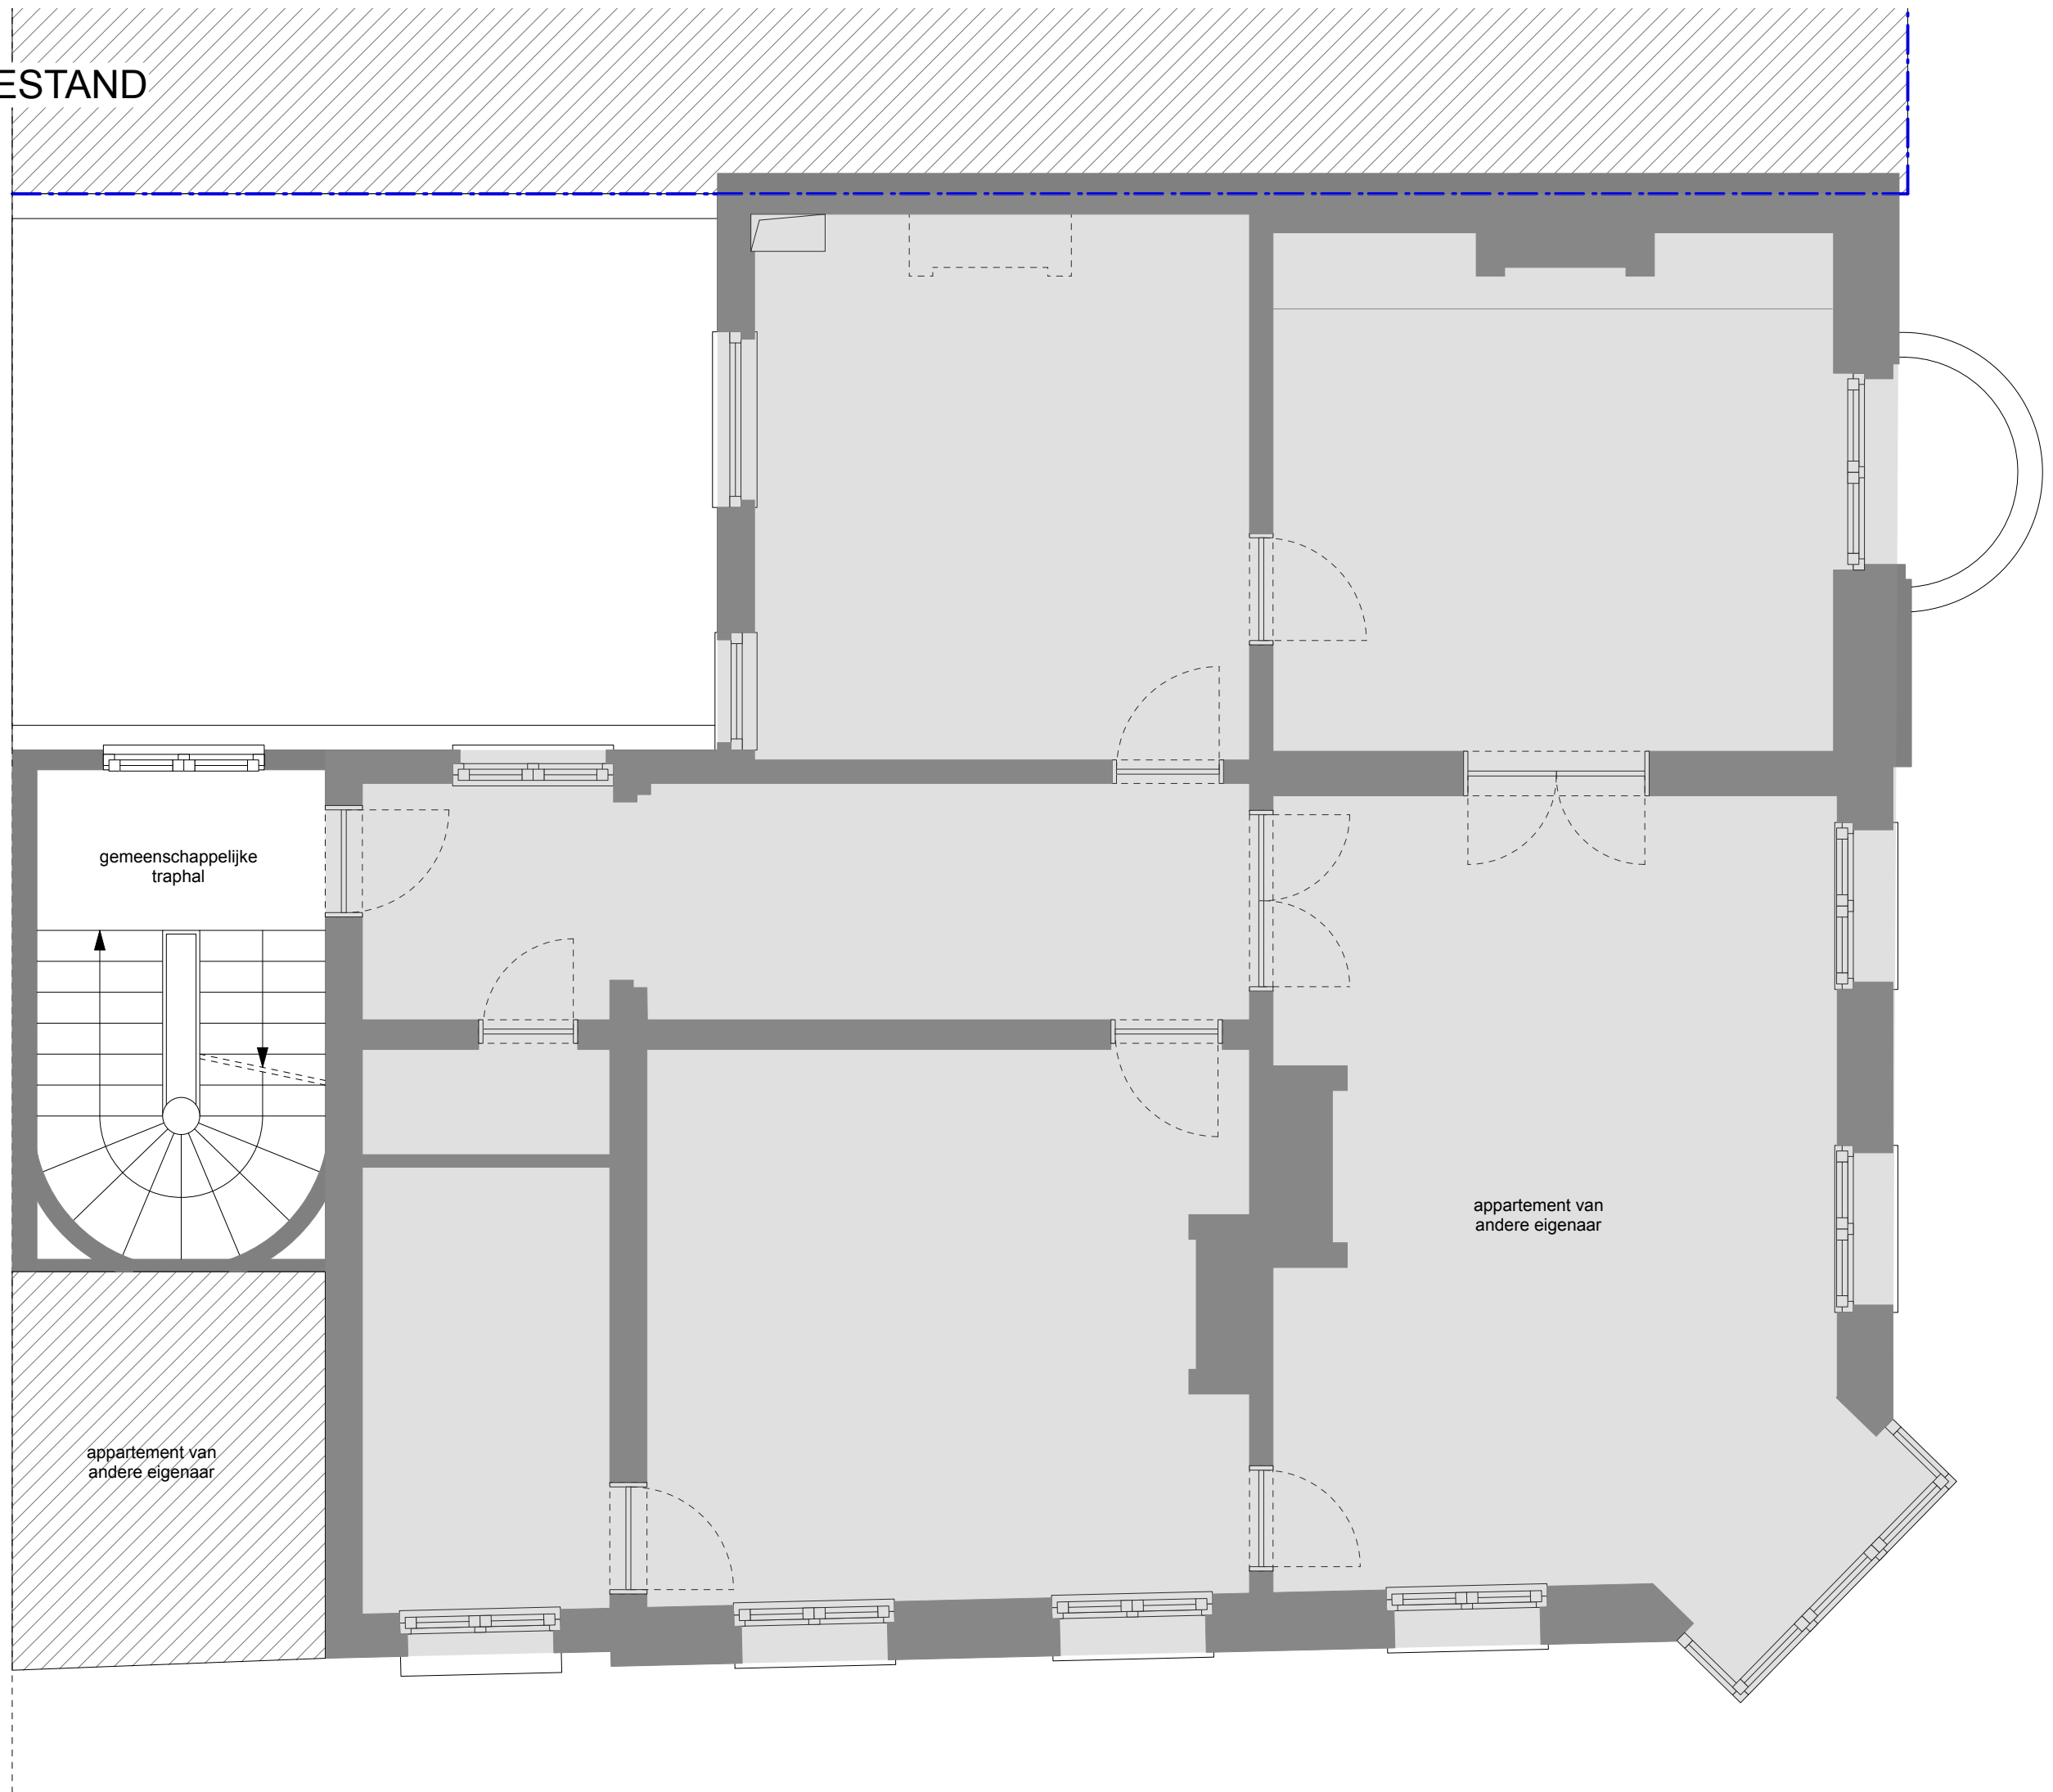

gemeenschappelijke  
traphal

appartement van  
andere eigenaar

appartement van  
andere eigenaar