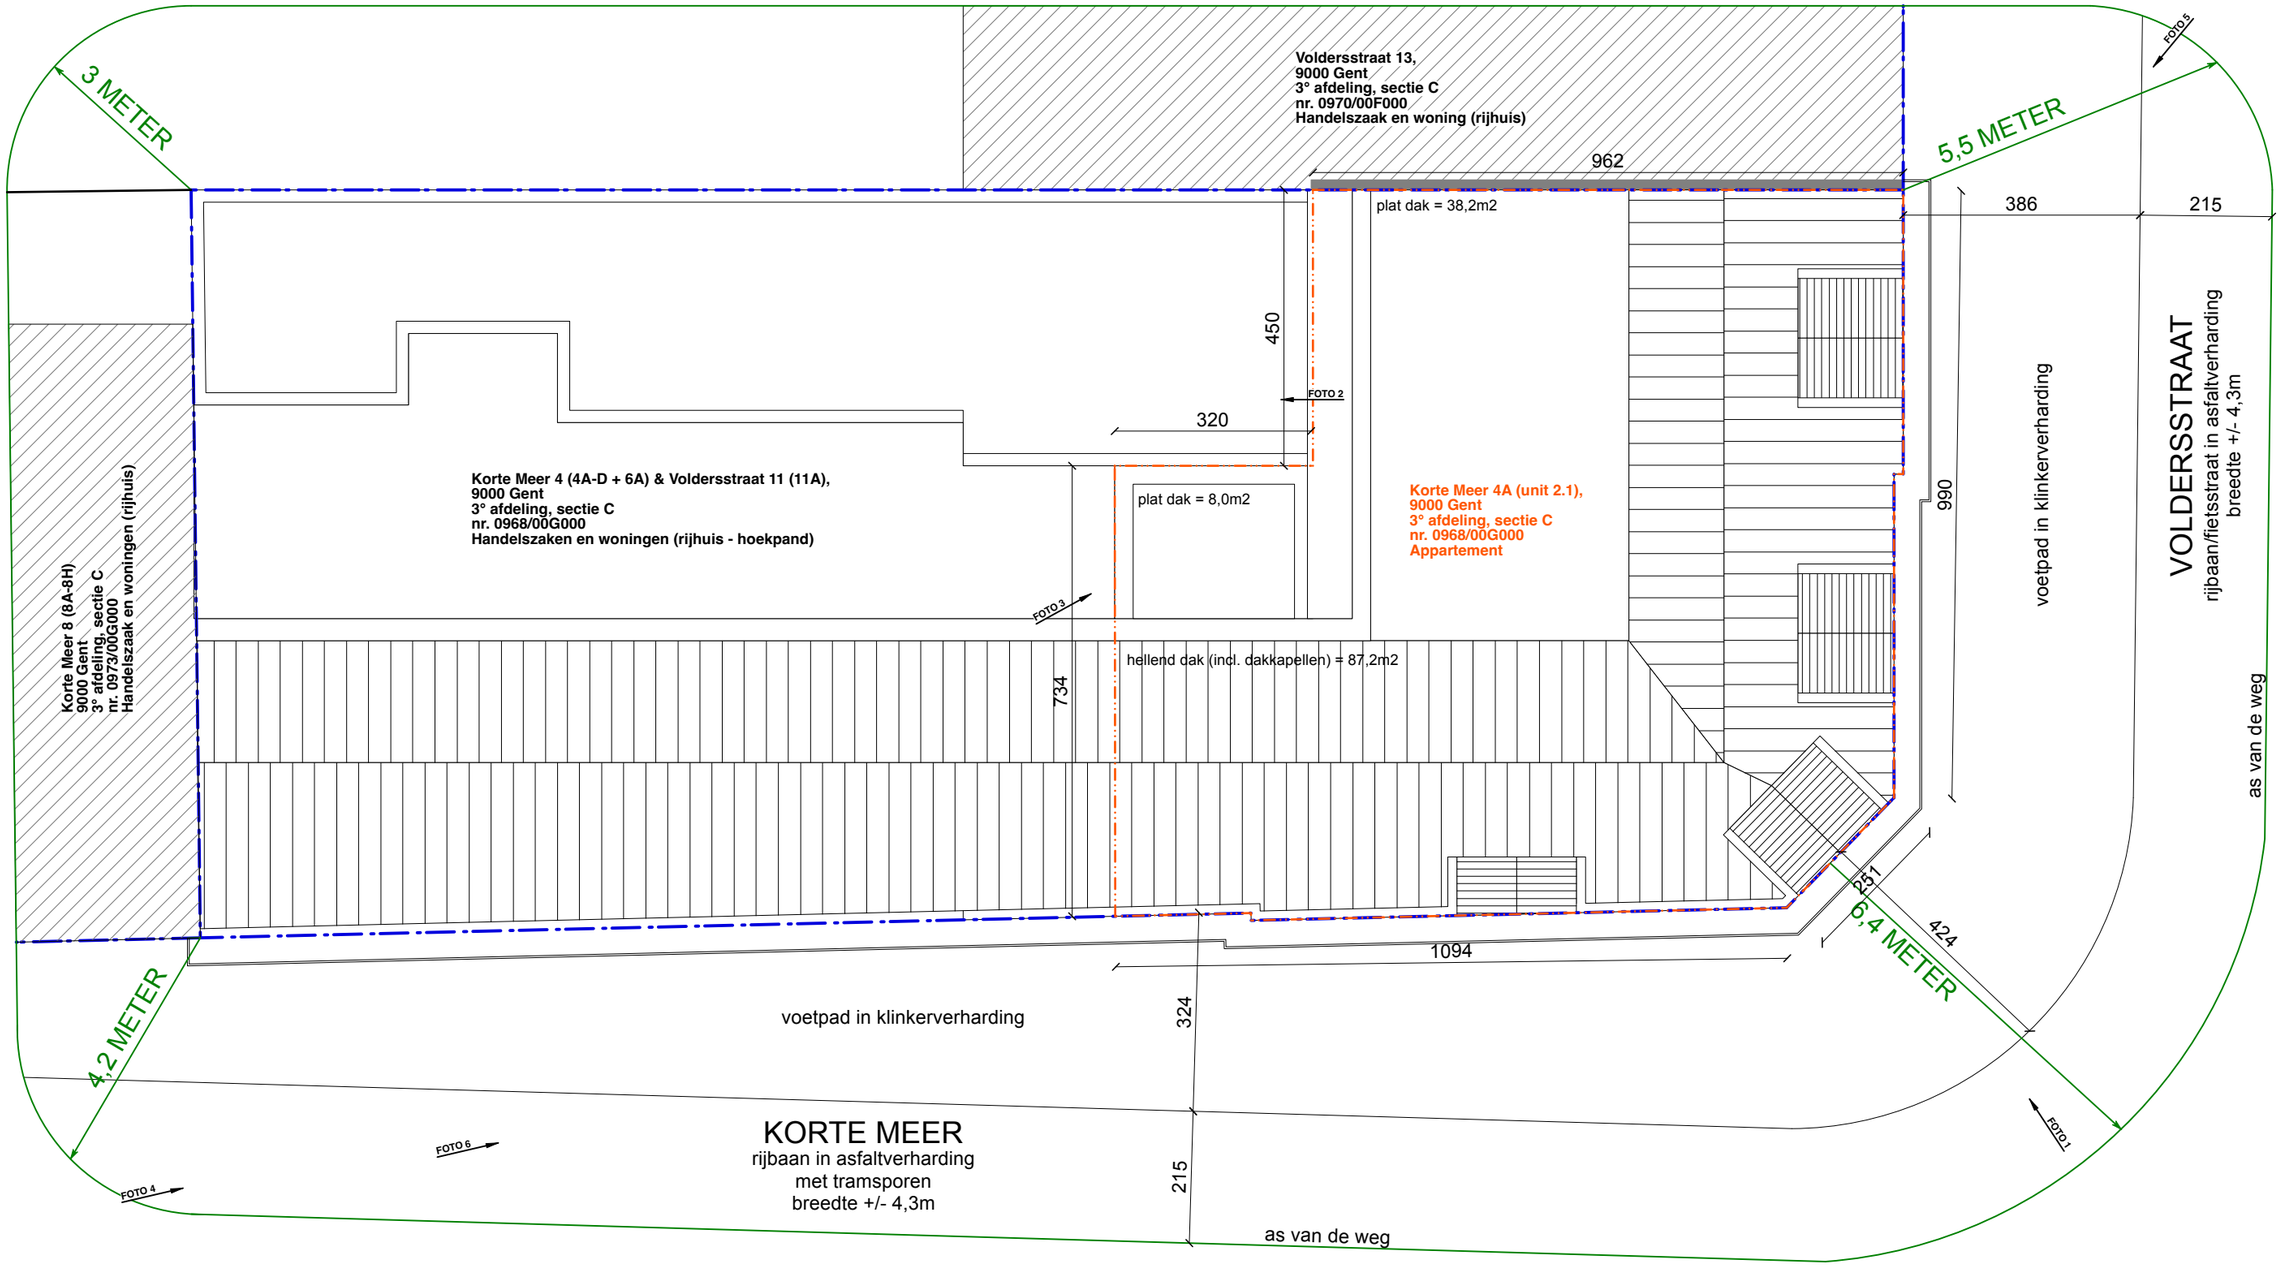INPLANTING - 1:100
VERGUNDE TOESTAND