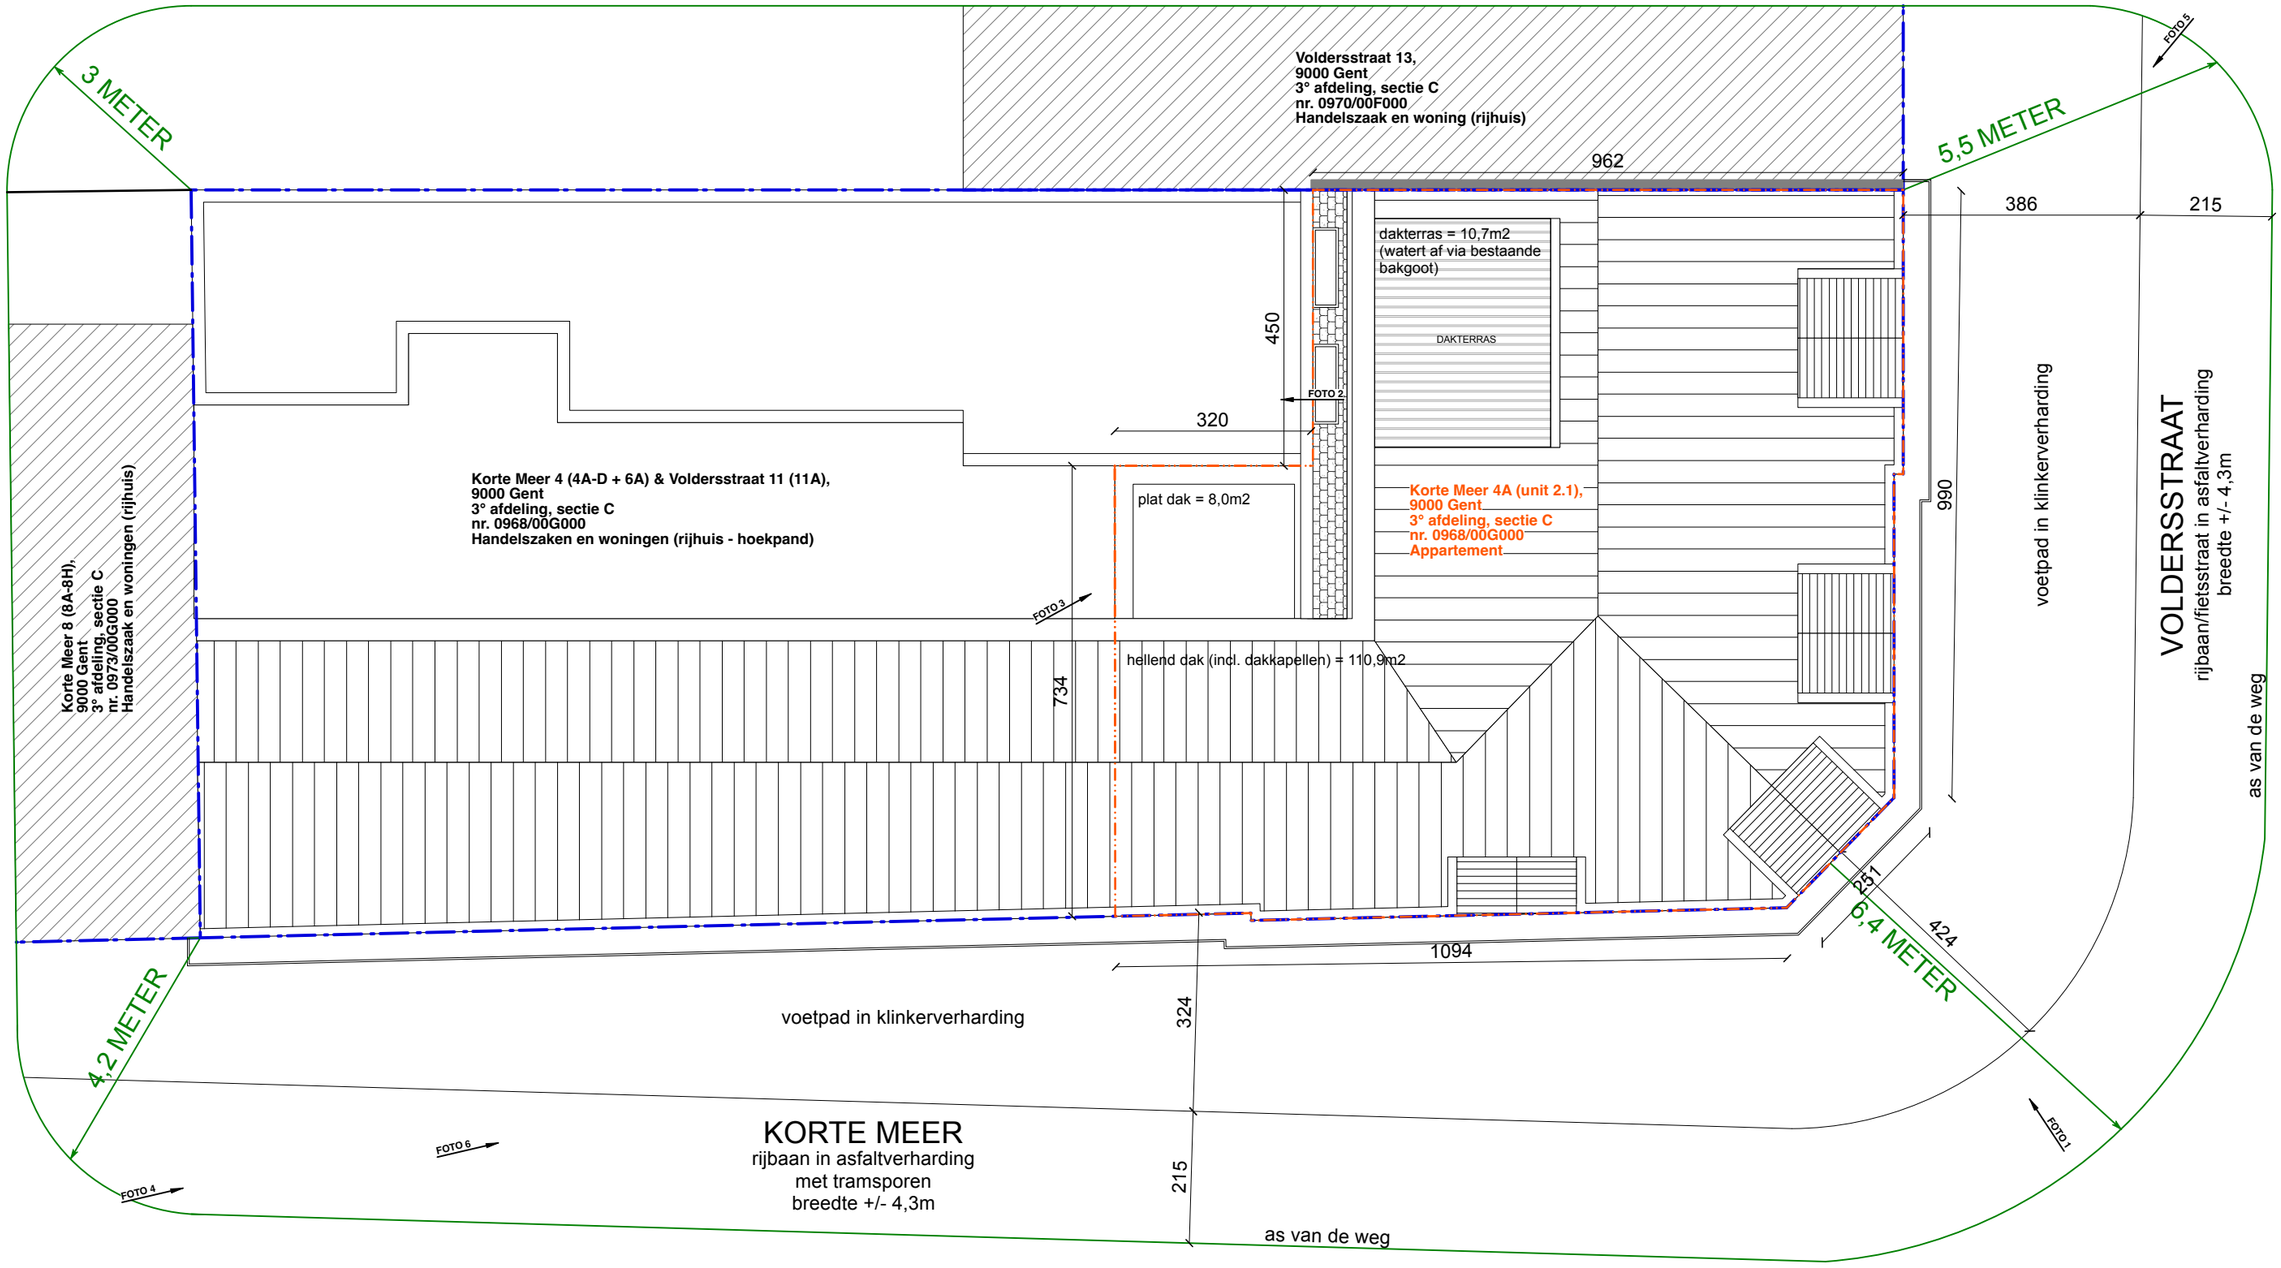INPLANTING - 1:100
NIEUWE TOESTAND