


ZIE BIJZONDERE
VOORWAARDE(N)

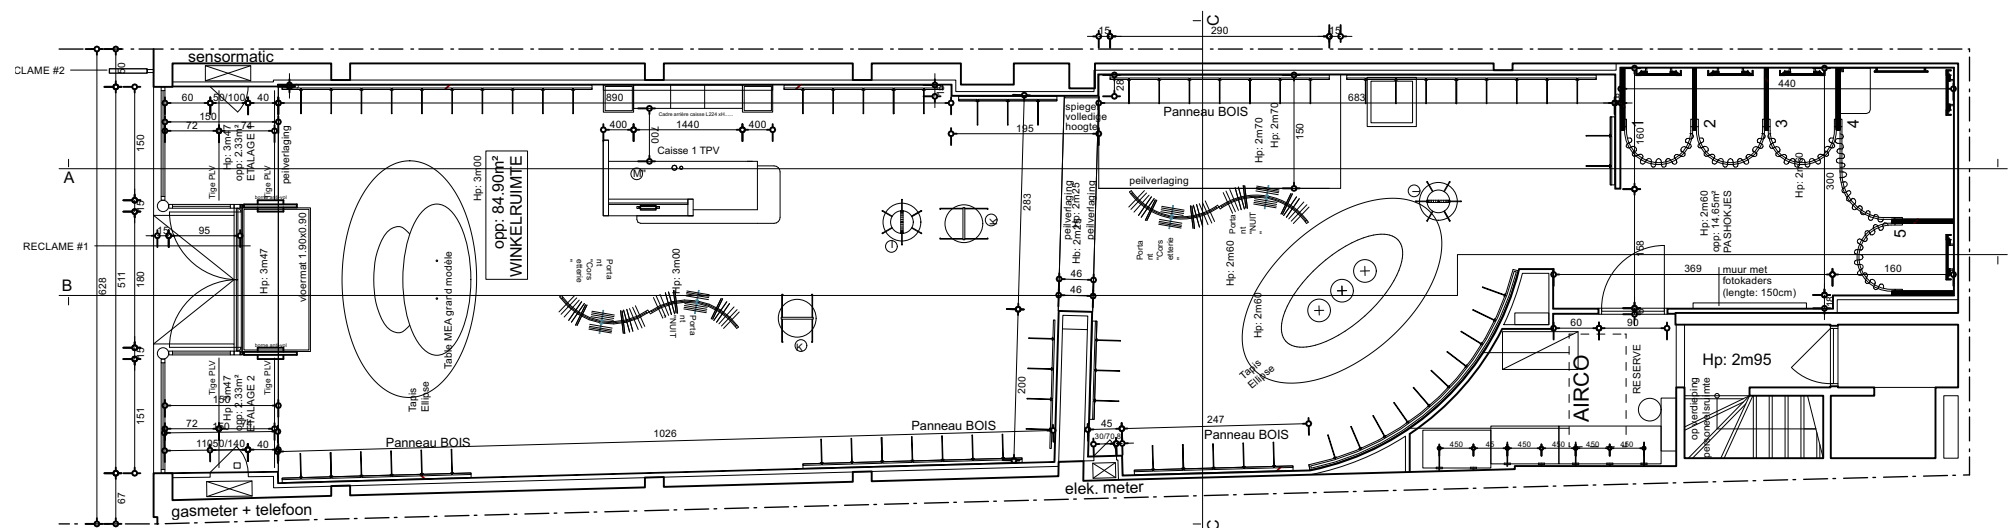

GELIJKVLOERS PLAN
Nieuwe toestand

