De bestaande riolering wordt hergebruikt en
ondergronds niet aangepast

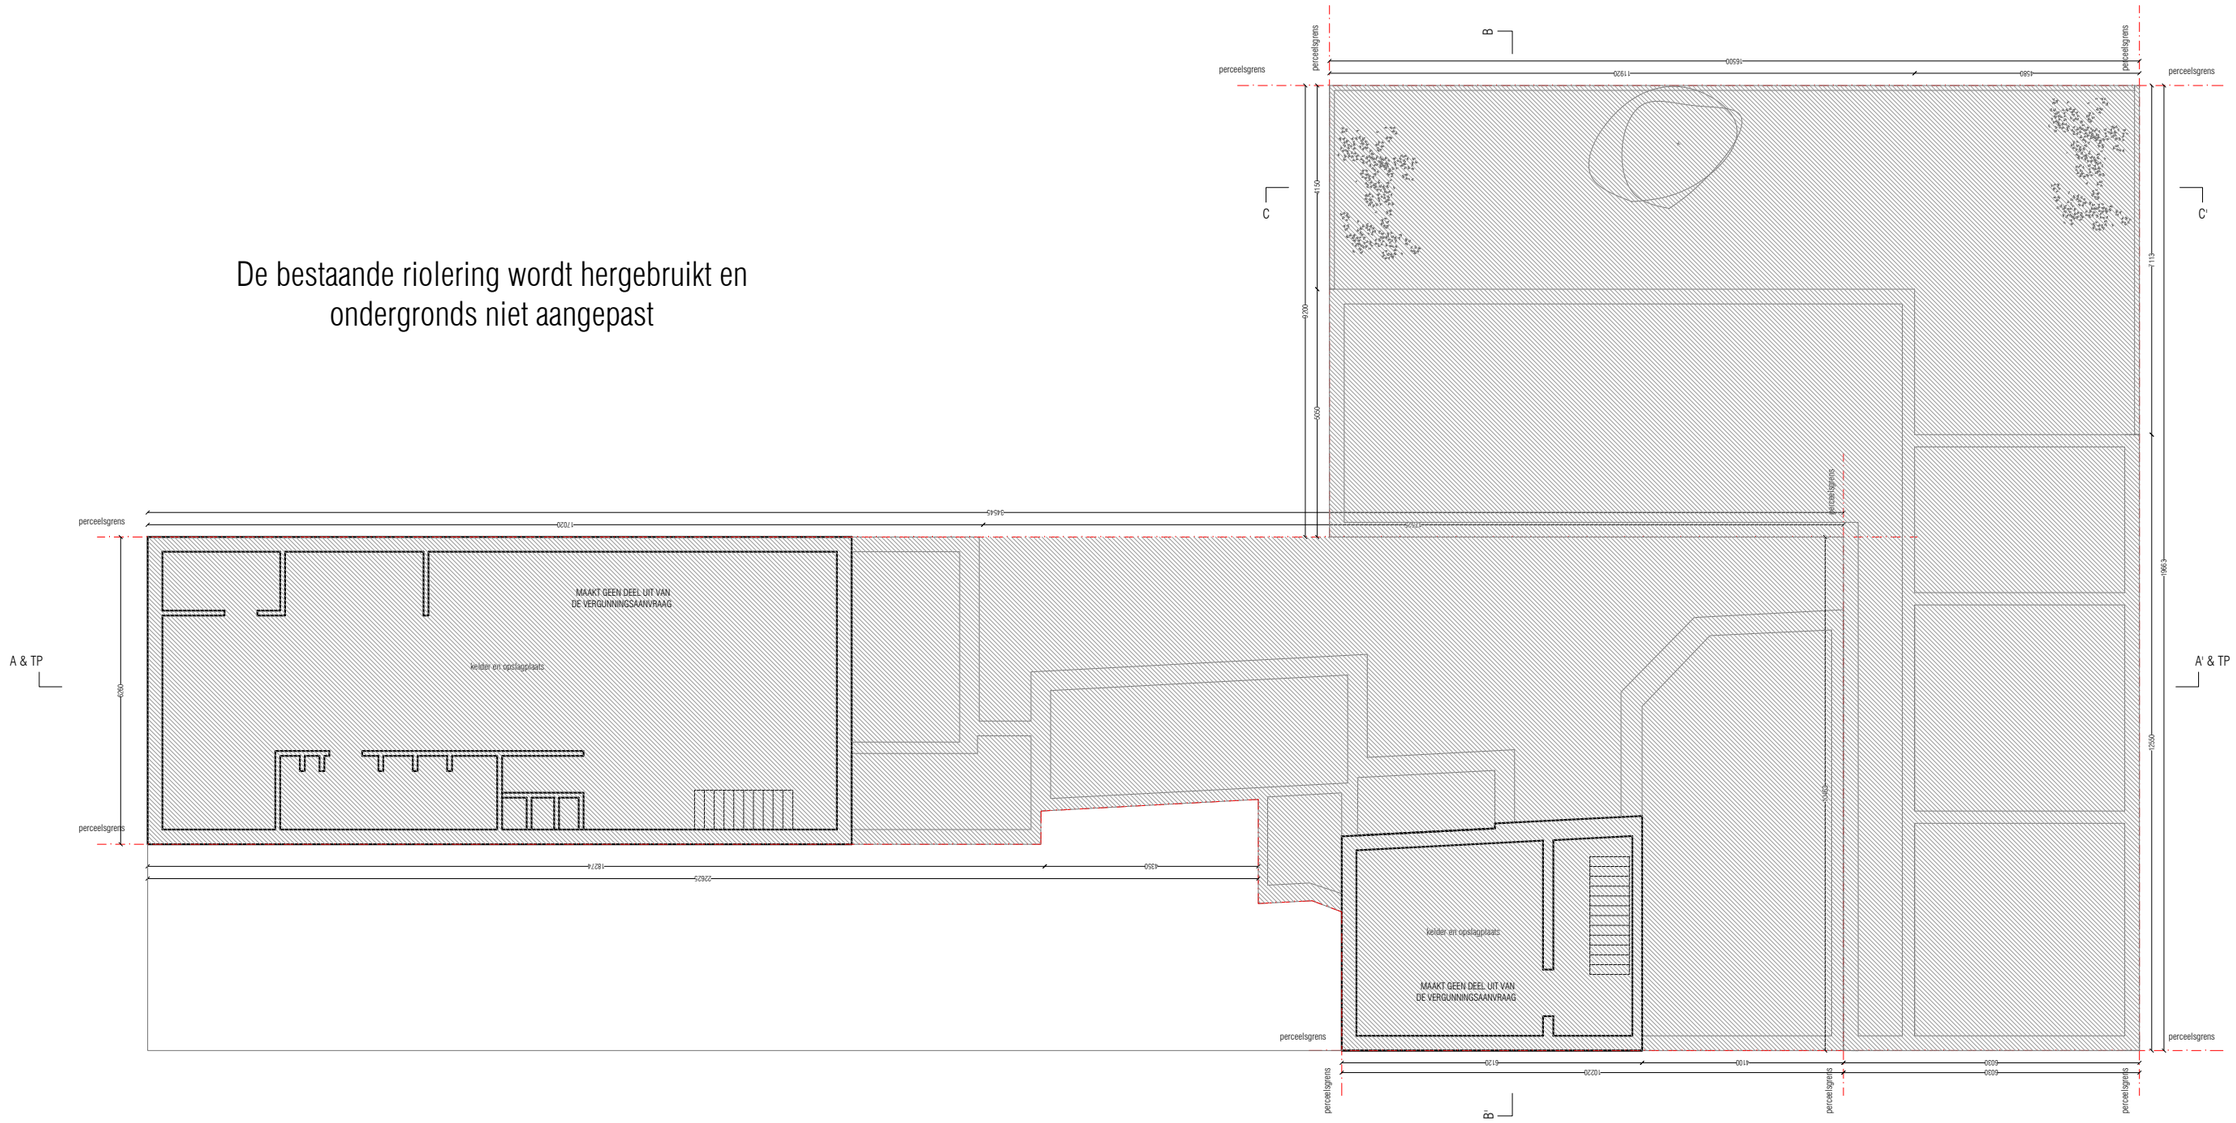

Dhr & Mevr Gosseye - Goossens
Steendam 62, Sint-Jansdreef 20, Sint-Jansdreef 18-18c 9000 Gent
verbouwing van een eengezinswoning en meergezinswoning

10.02.2026
NT rioleringsplan 1/125