



**ZIE BIJZONDERE  
VOORWAARDE(N)**

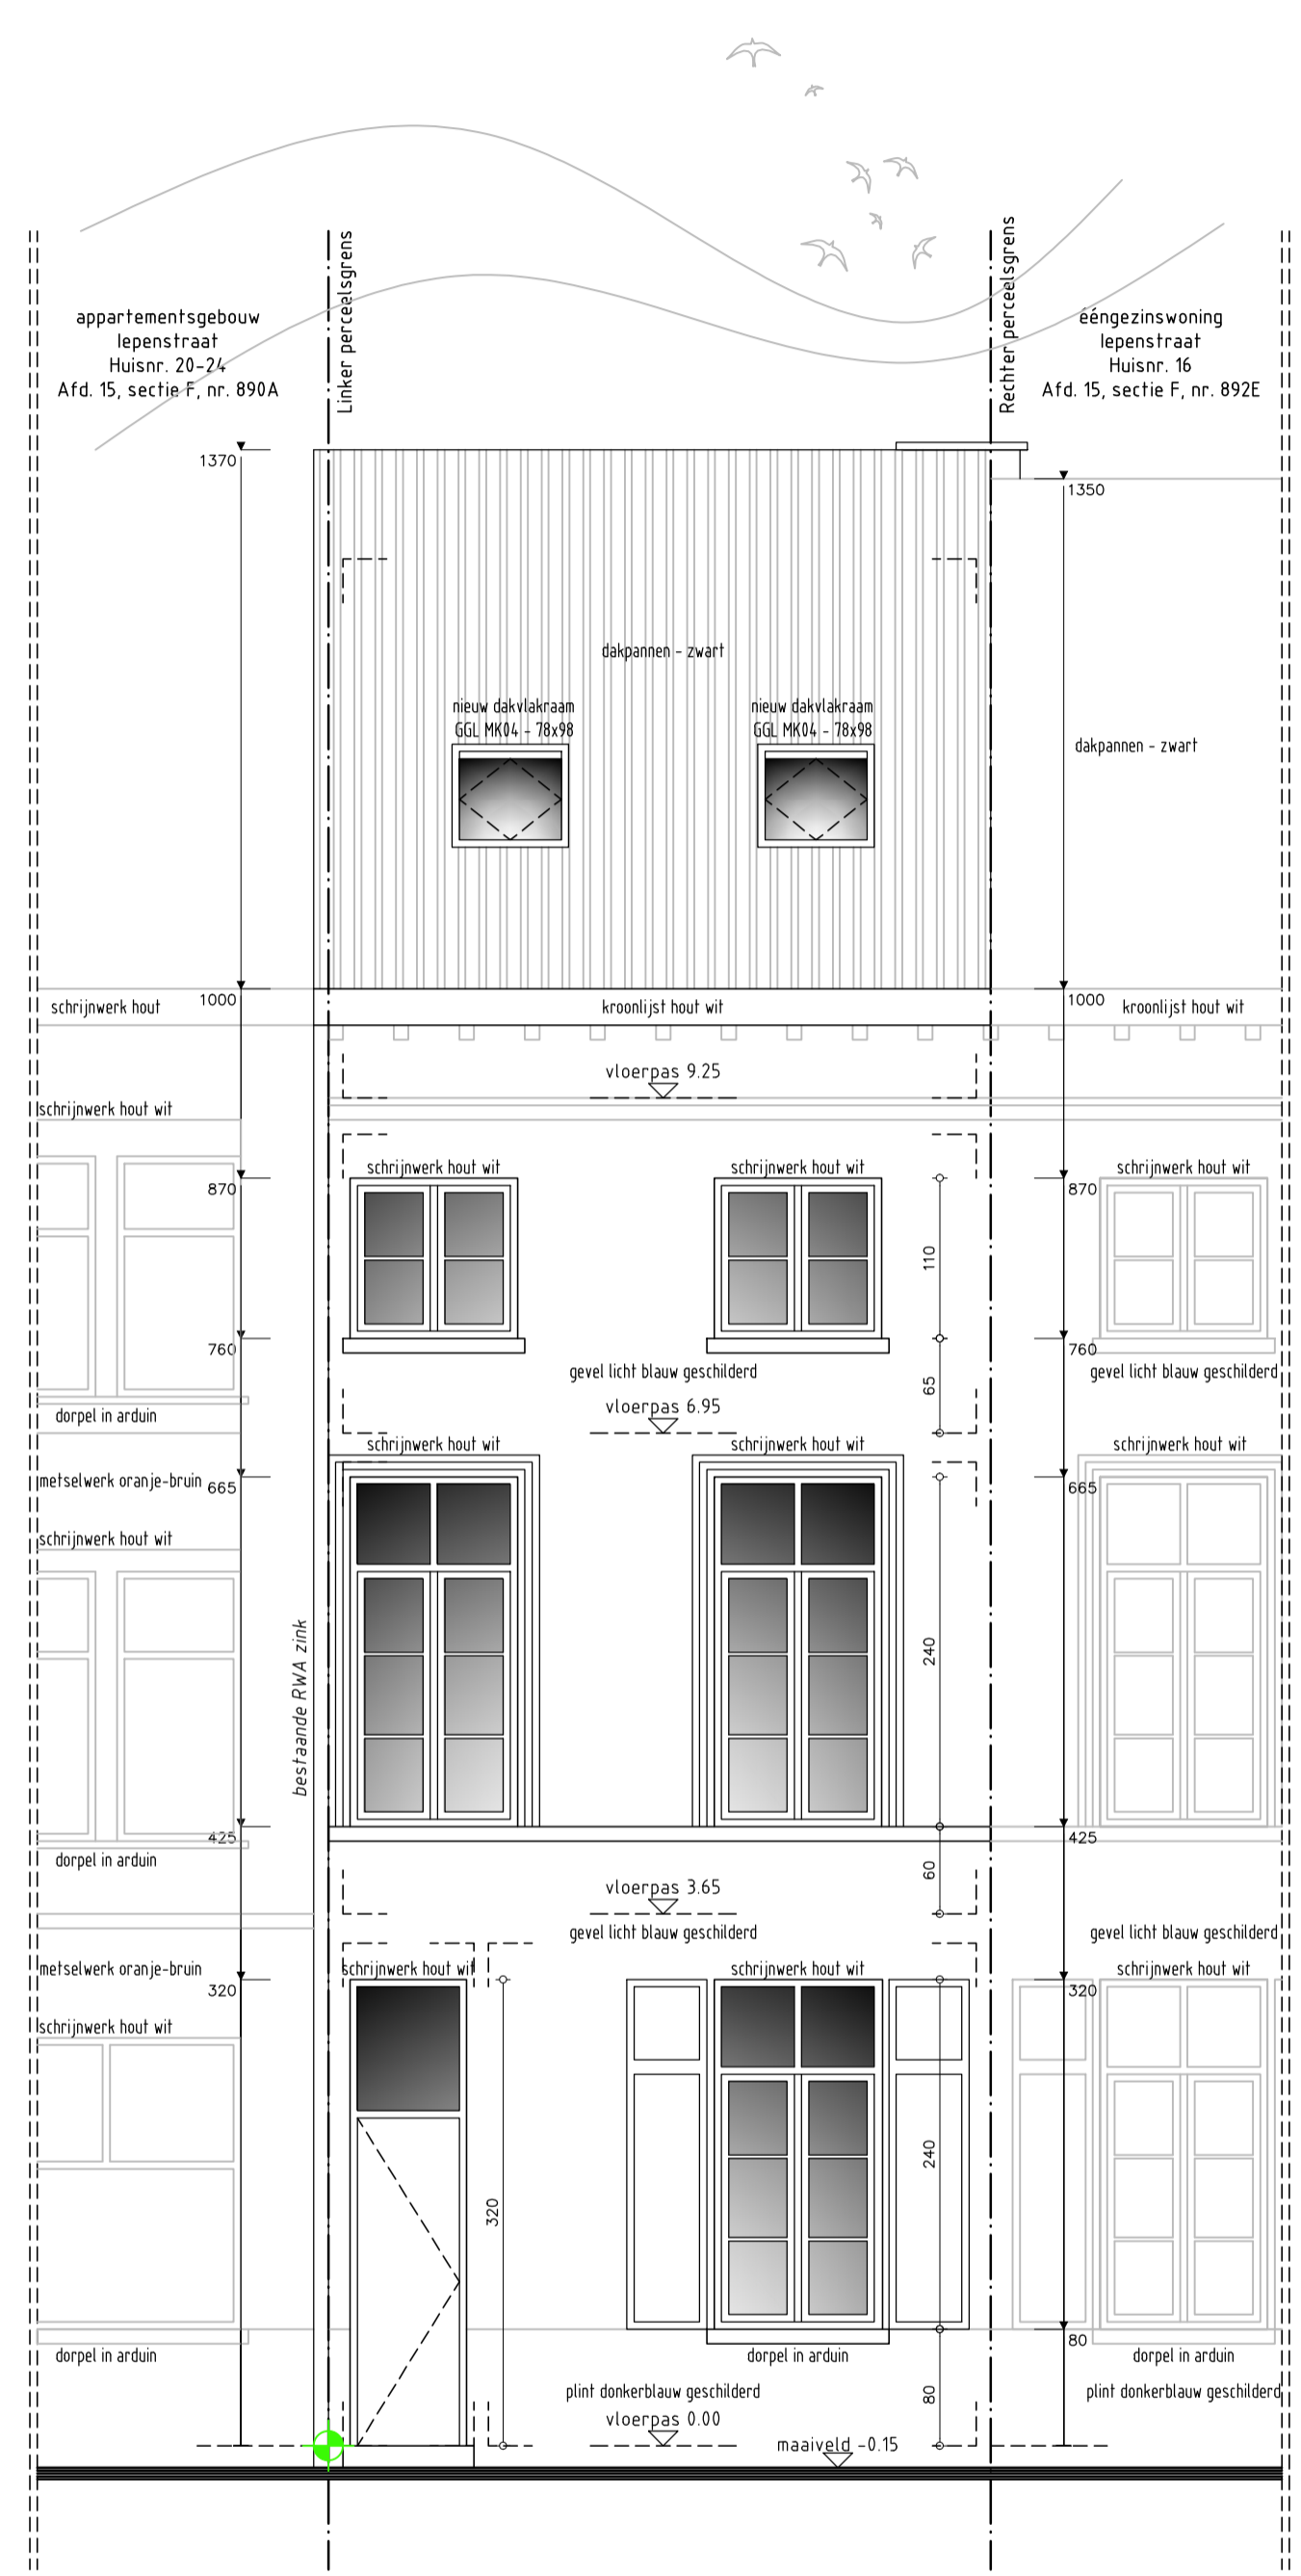

- Aanzicht voorgevel -  
- Nieuwe toestand -  
- 1/50 -

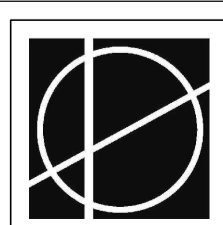

*BoDe Architecten bv*  
Jacky Boulez – Peter Degrande

Kortrijksesteenweg 304, 9800 Deinze – tel.: 09/380.34.53 – info@bode-architecten.be

Referentie: 2025.29

Aanzicht voorgevel  
Nieuwe toestand 1/50