



**ZIE BIJZONDERE
VOORWAARDE(N)**

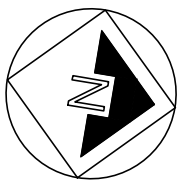

- Inplantingsplan -
- Nieuwe toestand -
- 1/200 -

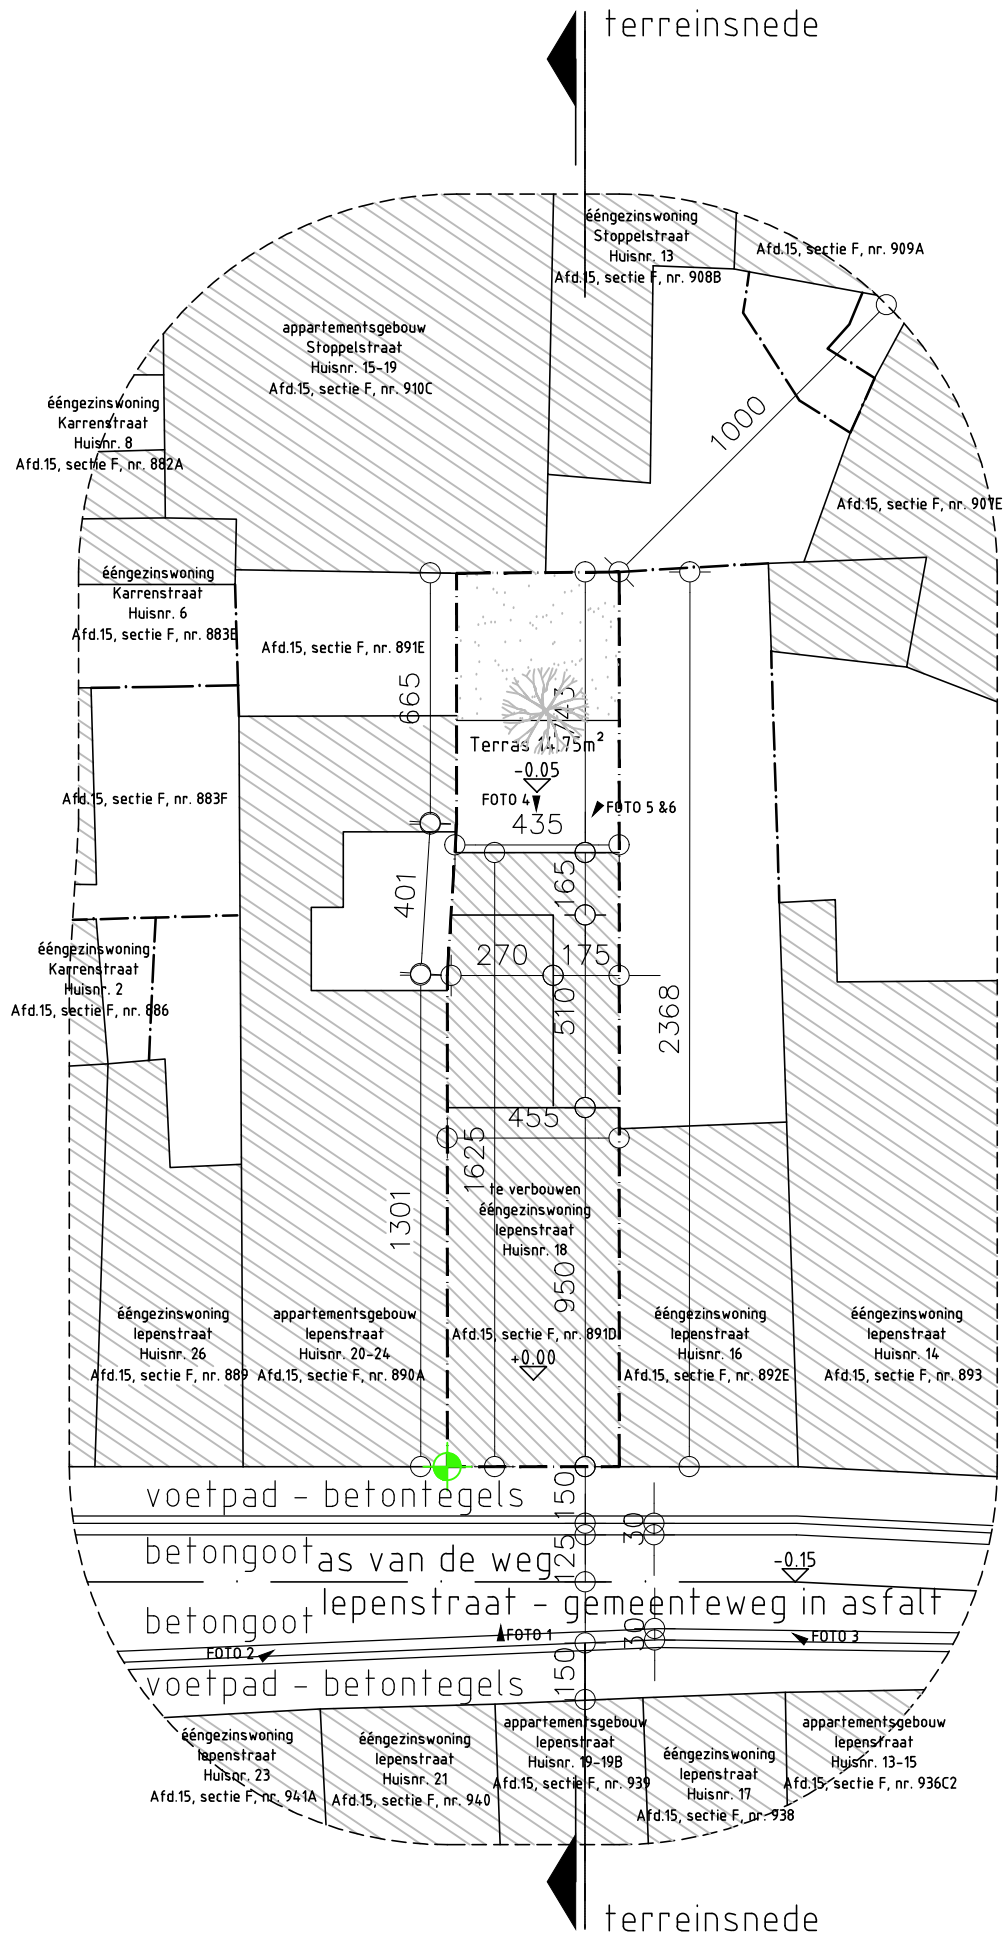

BoDe Architecten bv
Jacky Boulez – Peter Degrande
Kortrijksesteenweg 304, 9800 Deinze – tel.: 09/380.34.53 – info@bode-architecten.be

Referentie: 2025.29

Inplantingsplan
Nieuwe toestand 1/200