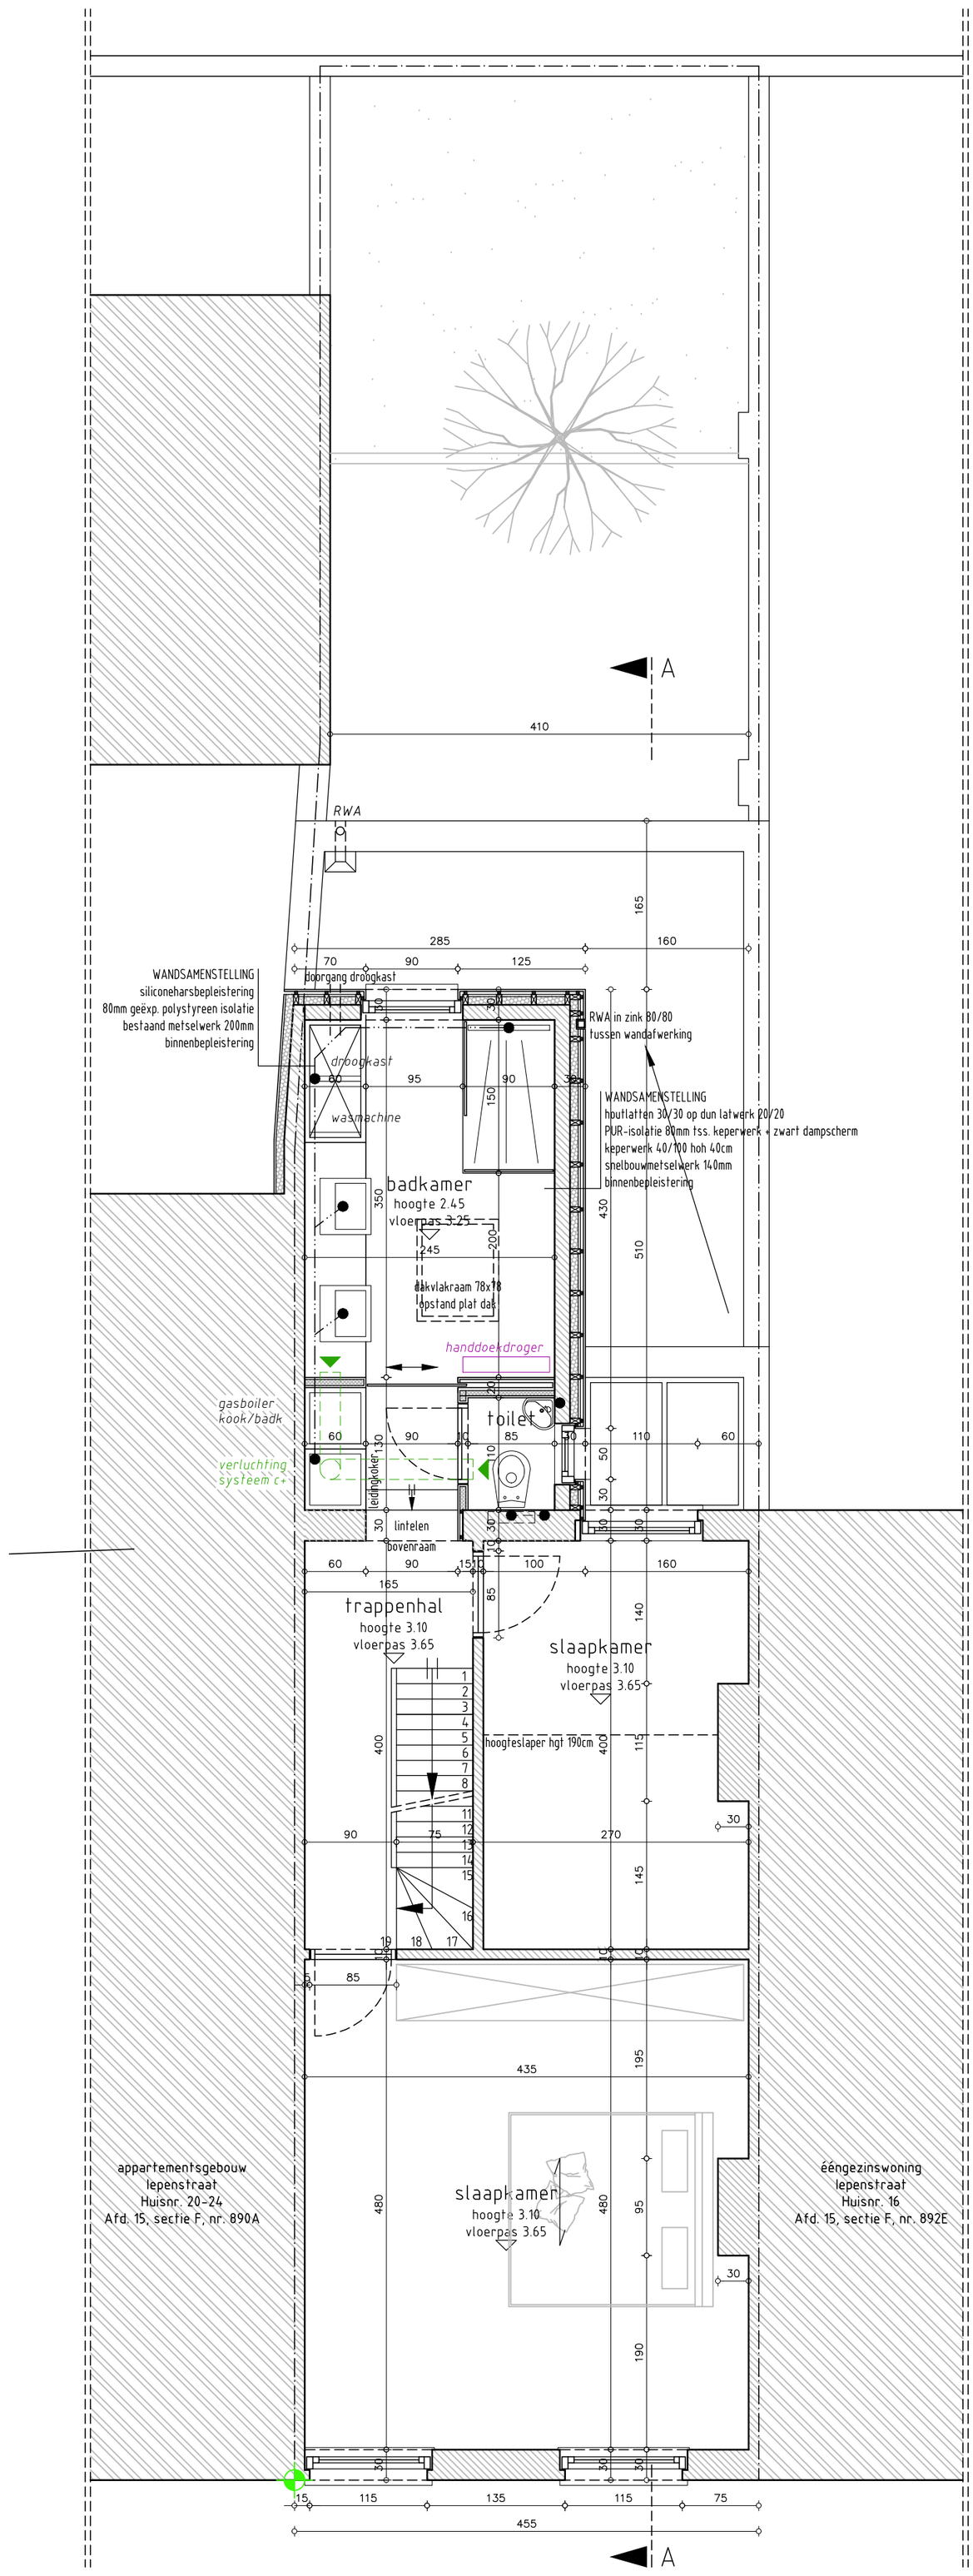

– Grondplan verdieping 01 –
– Bestaande toestand –
– 1/50 –

BoDe Architecten bv
Jacky Boulez – Peter Degrande
Kortrijksesteenweg 304, 9800 Deinze – tel.: 09/380.34.53 – info@bode-architecten.be

Referentie: 2025.29

Grondplan verdieping 01
Bestaande toestand 1/50