


**ZIE BIJZONDERE
VOORWAARDE(N)**

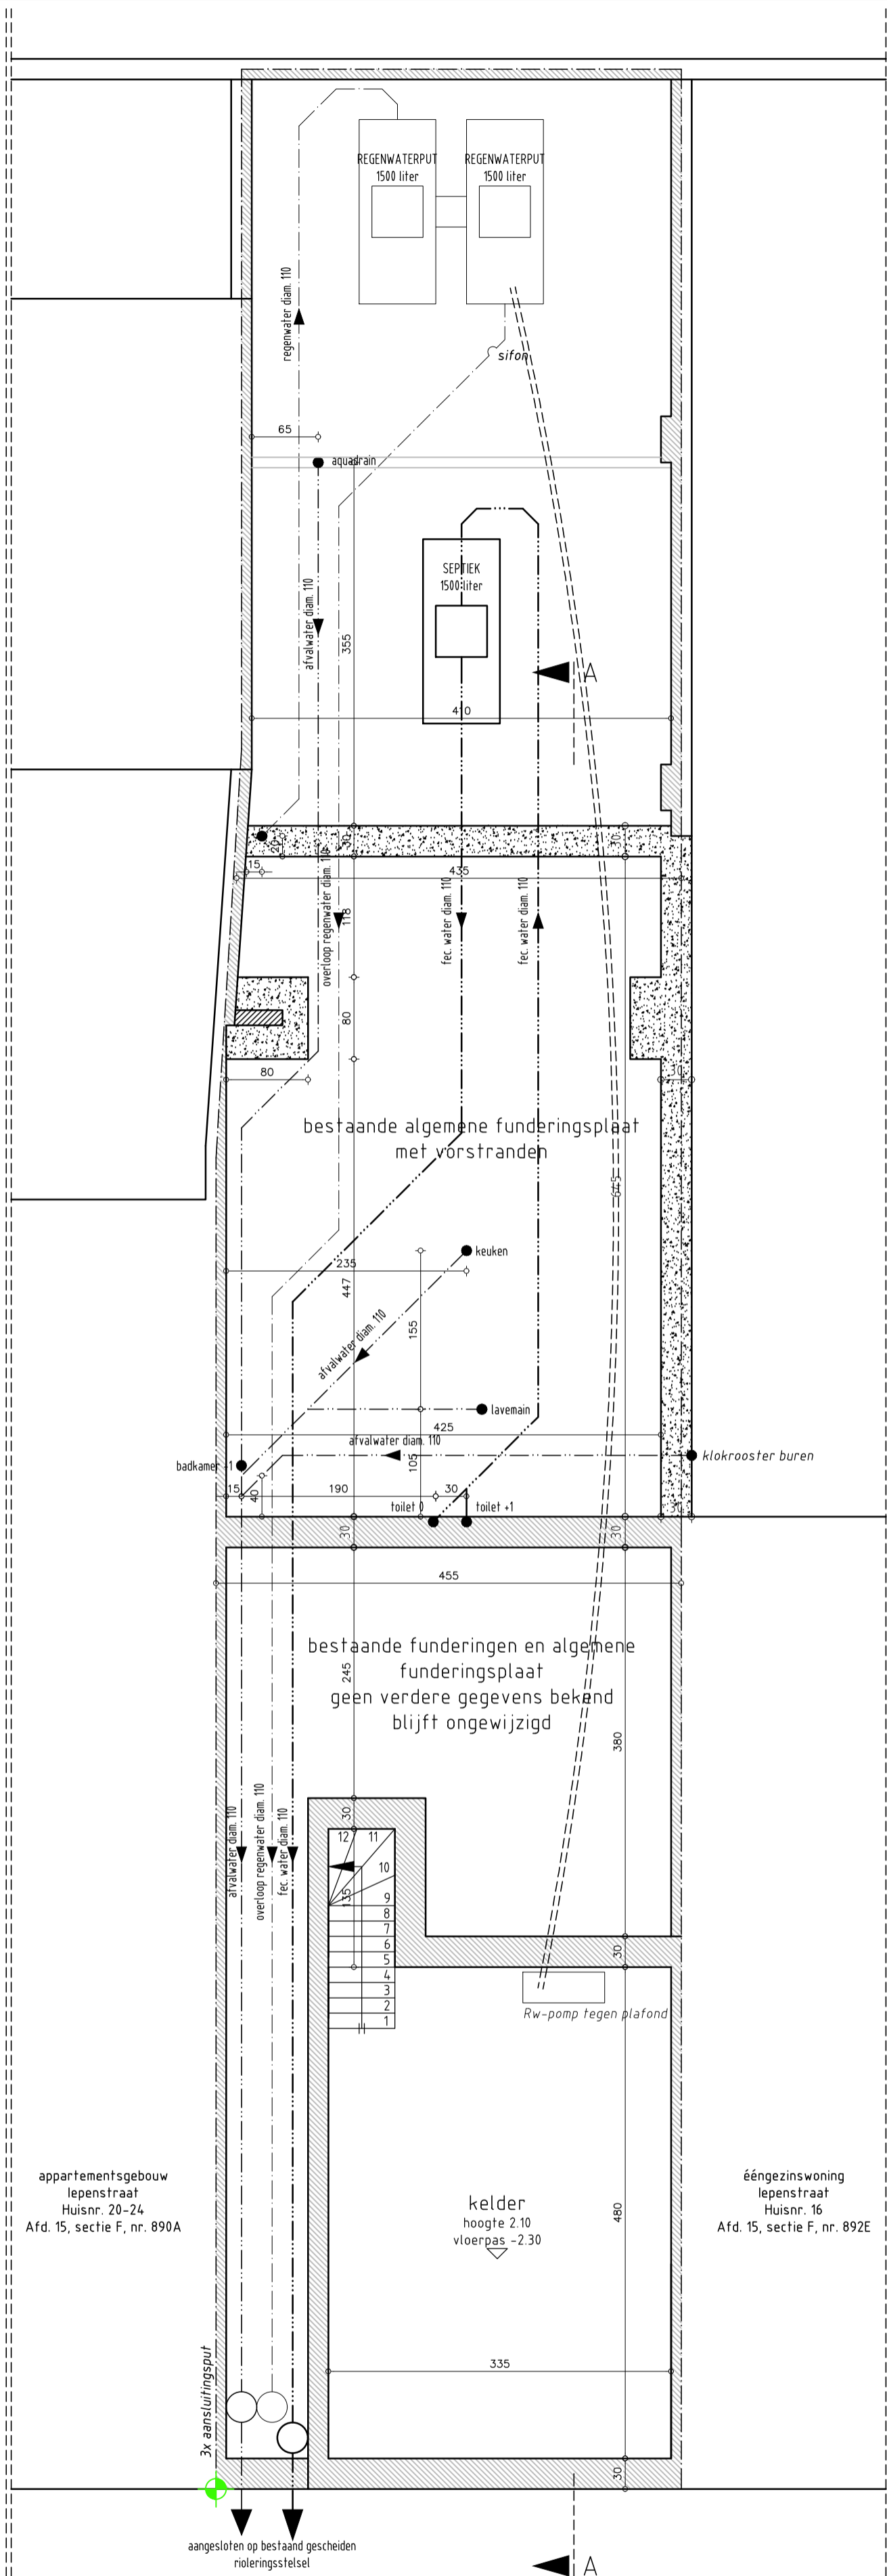

- Grondplan fundering & riolering -
- Nieuwe toestand -
- 1/50 -



BoDe Architecten bv
Jacky Boulez - Peter Degrande

Kortrijksesteenweg 304, 9800 Deinze - tel.: 09/380.34.53 - info@bode-architecten.be

Referentie: 2025.29

Grondplan fundering & riolering
Nieuwe toestand 1/50