


**ZIE BIJZONDERE
VOORWAARDE(N)**

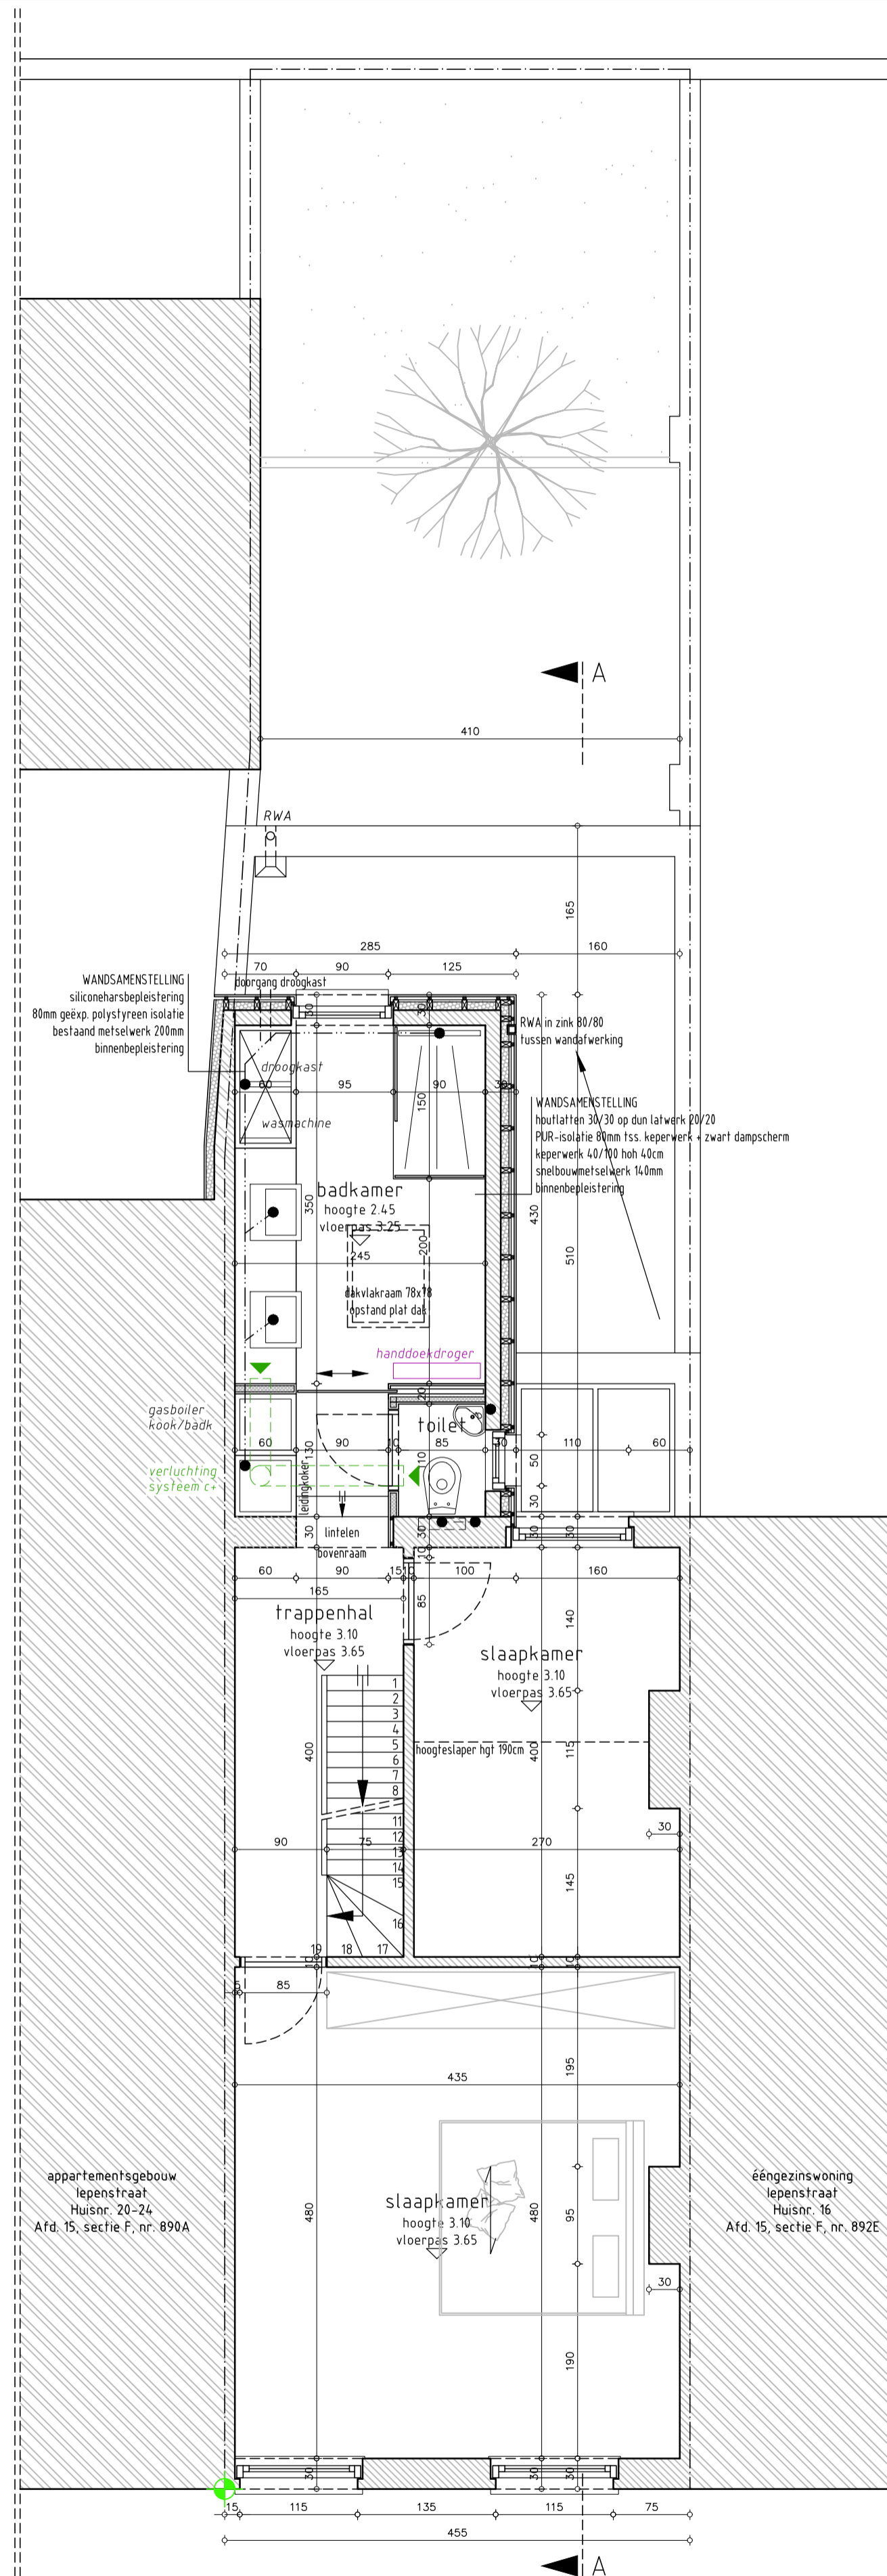

 - Grondplan verdieping 01 -
 - Nieuwe toestand -
 - 1/50 -



BoDe Architecten bv

Jacky Boulez - Peter Degrande

Kortrijksesteenweg 304, 9800 Deinze - tel.: 09/380.34.53 - info@bode-architecten.be

Referentie: 2025.29

Grondplan verdieping 01
Nieuwe toestand 1/50