


**ZIE BIJZONDERE
VOORWAARDE(N)**

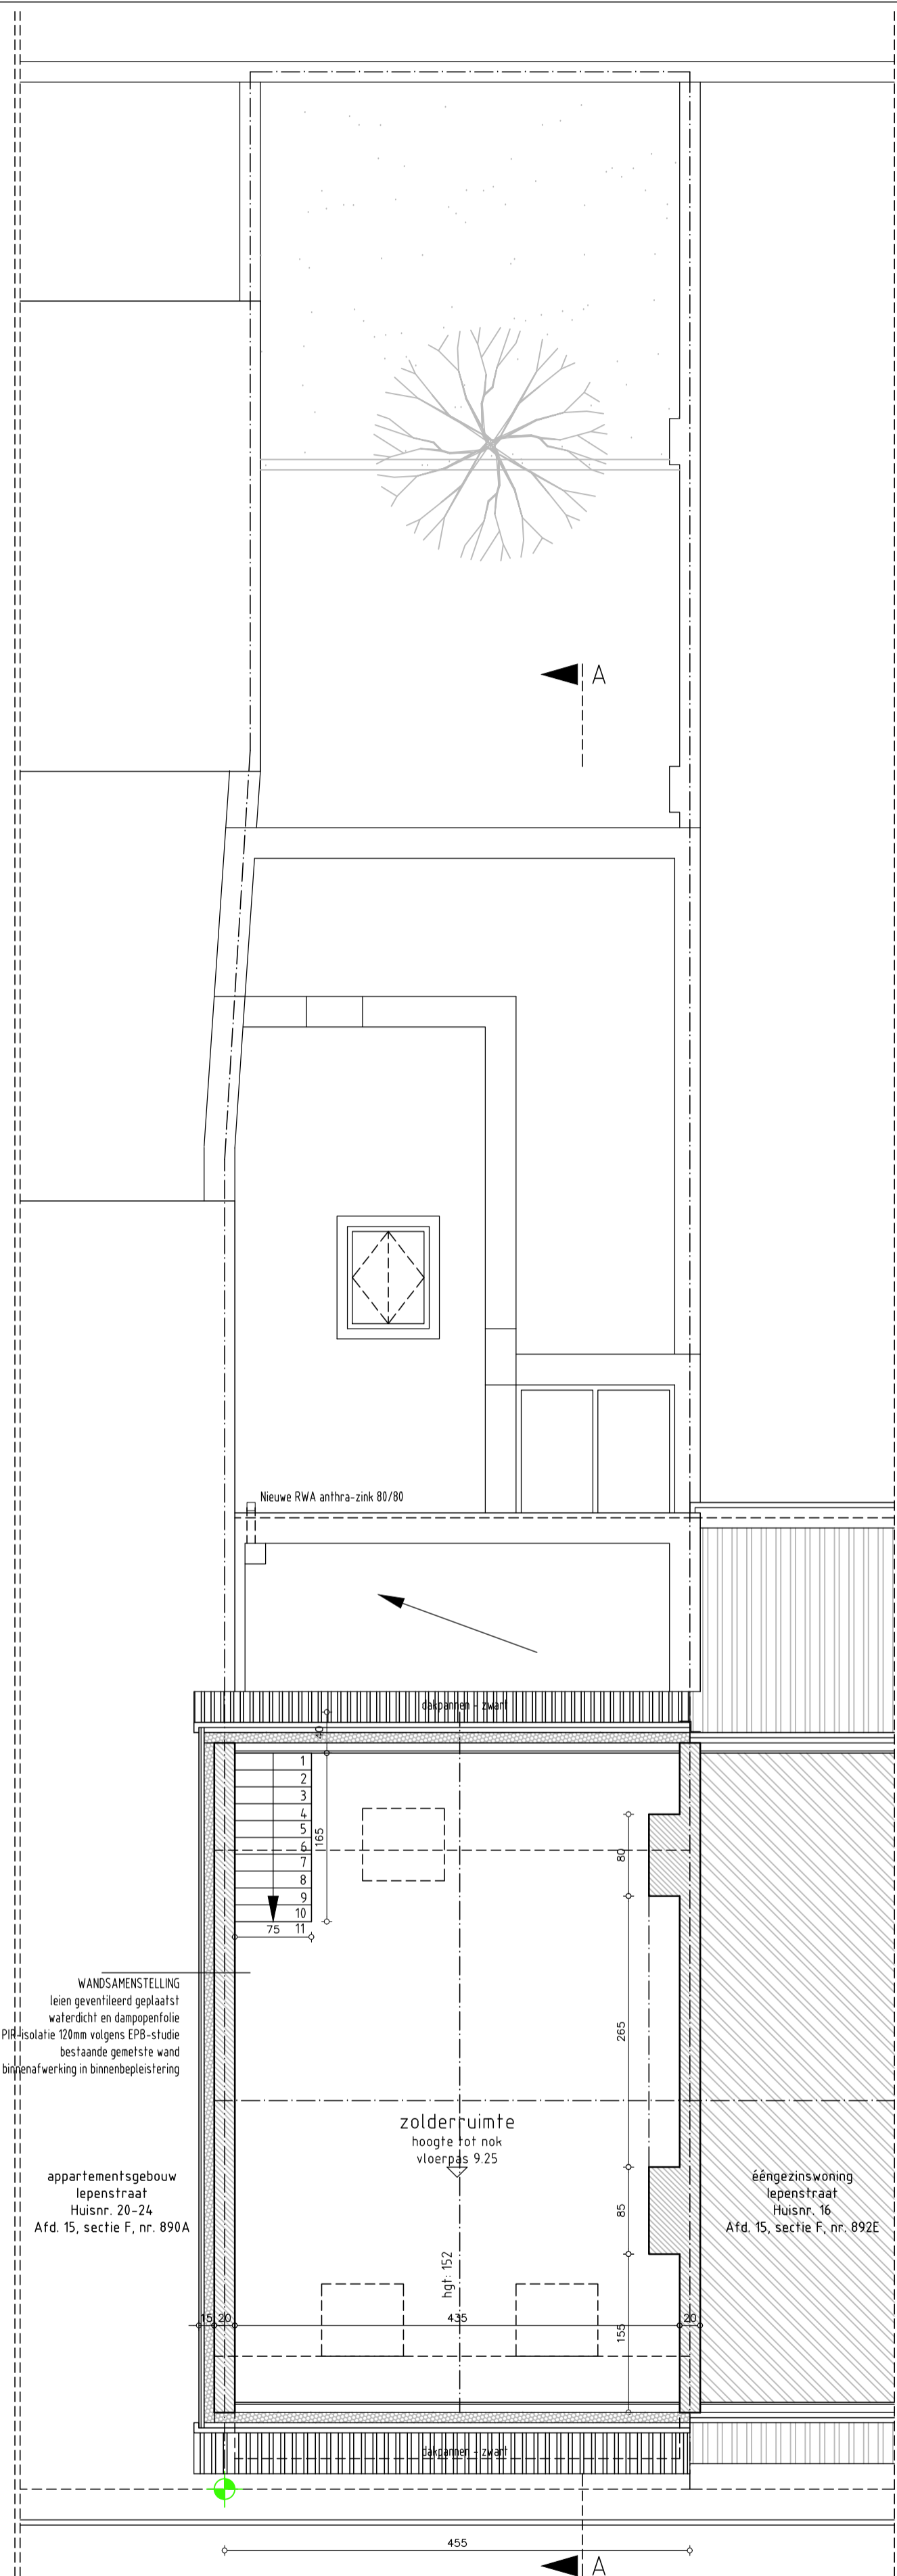

WANDSAMENSTELLING
leien geventileerd geplaatst
waterdicht en dampoppotolie
PIR isolatie 120mm volgens EPB-studie
bestaende gemetste wand
binnenaferwerking in binnenbepleistering

appartementsgedouw
lepenstraat
Huisnr. 20-24
Afd. 15, sectie F, nr. 890A

ééngézinswoning
lepenstraat
Huisnr. 16
Afd. 15, sectie F, nr. 892E

- Grondplan zolder -
- Nieuwe toestand -
- 1/50 -



BoDe Architecten bv
Jacky Boulez - Peter Degrande

Kortrijksesteenweg 304, 9800 Deinze - tel.: 09/380.34.53 - info@bode-architecten.be

Referentie: 2025.29

Grondplan zolderverdieping
Nieuwe toestand 1/50