


ZIE BIJZONDERE VOORWAARDE(N)

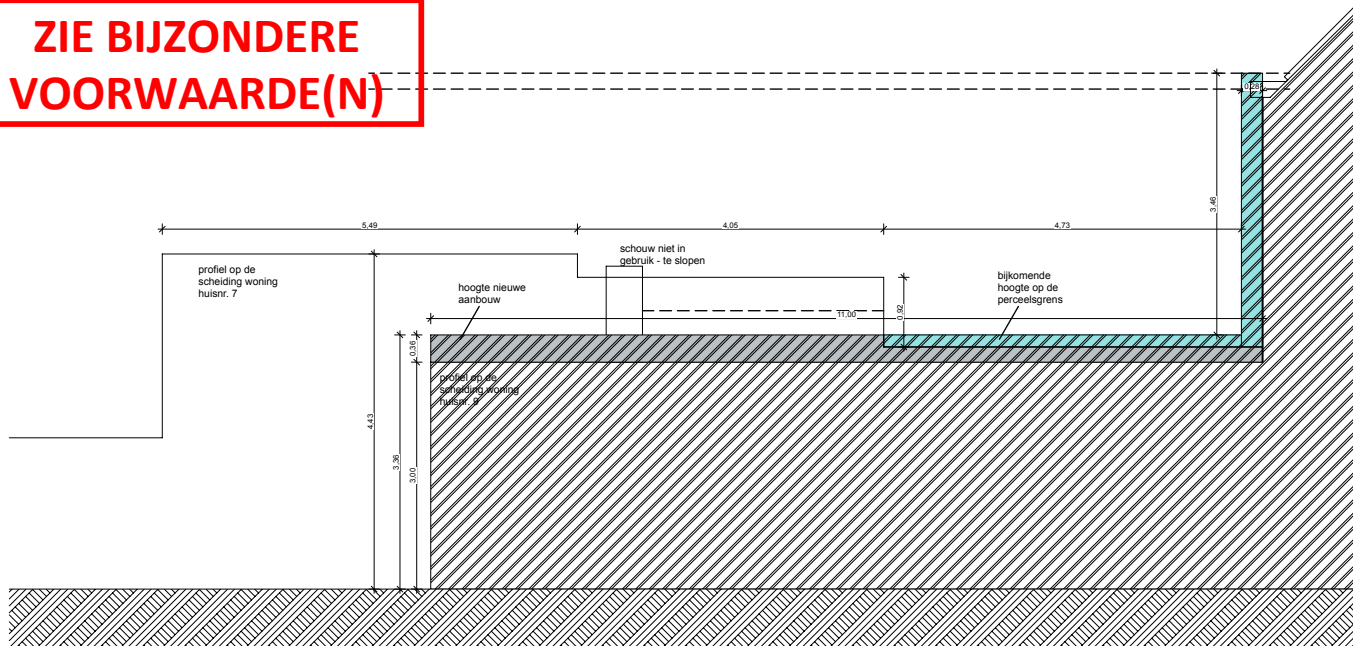

**GABARIT OP DE SCHEIDING MET
WONING 7, nieuwe toestand**
schaal 1/100, maataanduiding in meter.

