


**ZIE BIJZONDERE  
VOORWAARDE(N)**

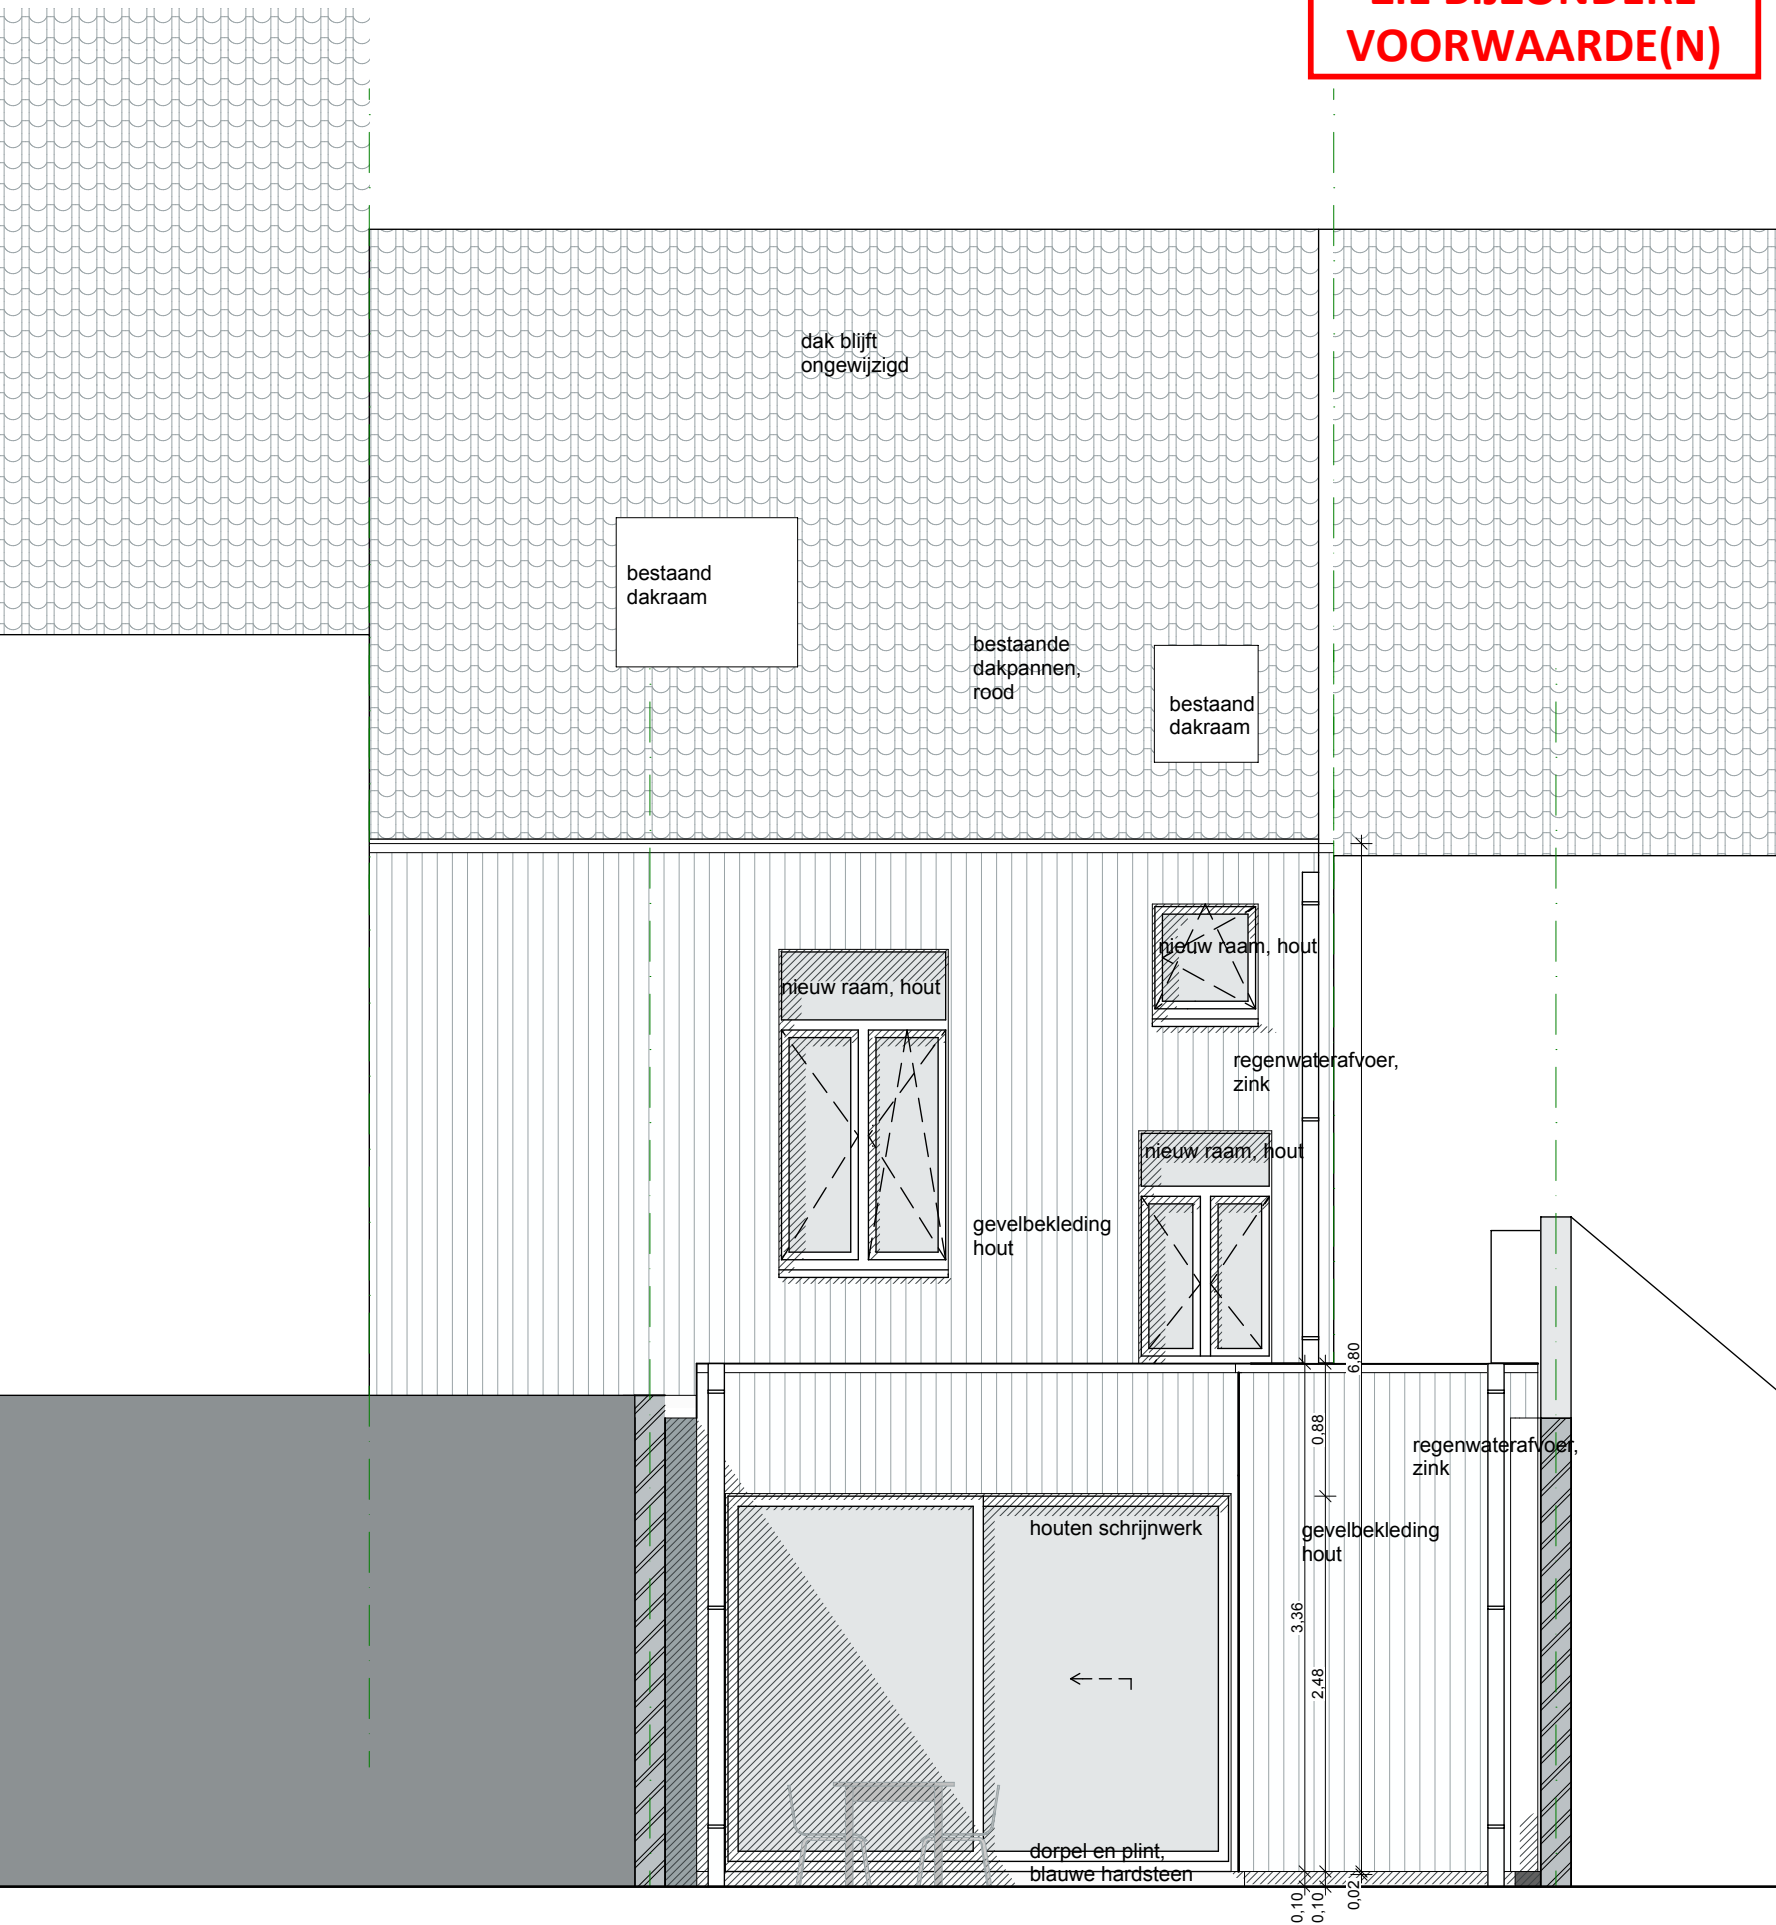

**ACHTERGEVEL, nieuwe toestand**  
schaal 1/50, maataanduiding in meter.



0m

2,5m