


**ZIE BIJZONDERE  
VOORWAARDE(N)**

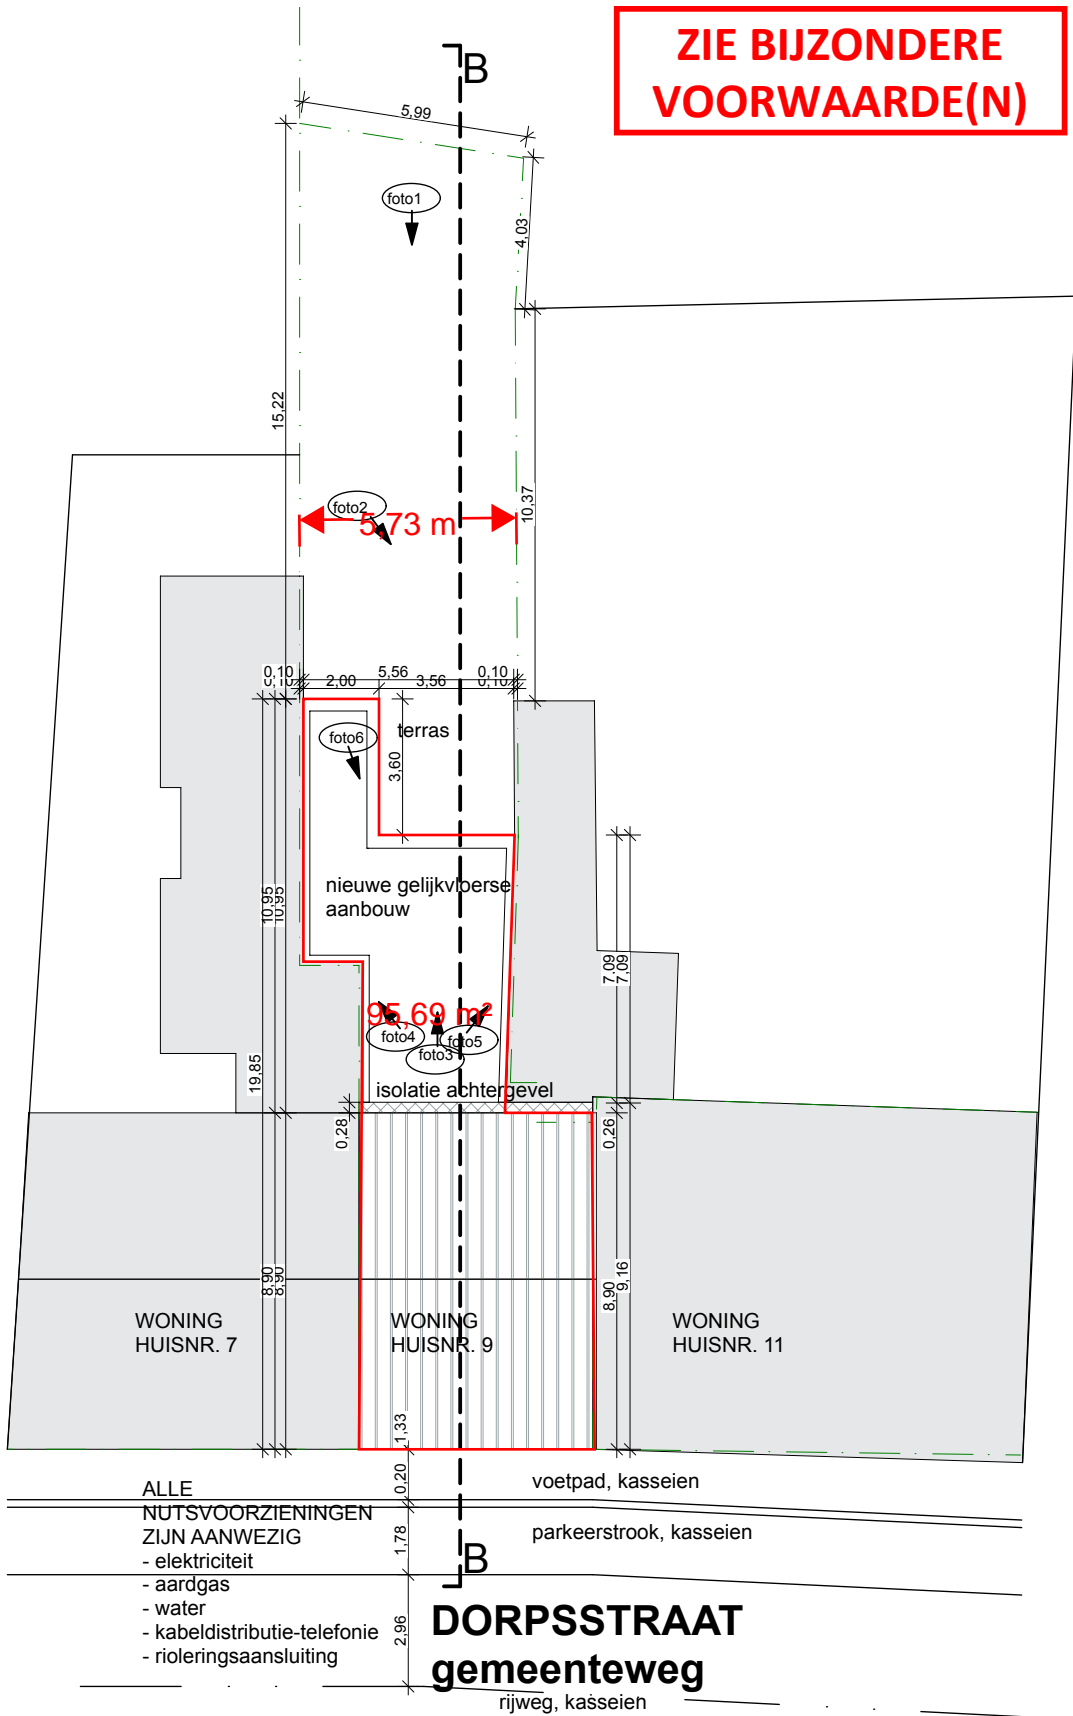

**INPLANTINGSPLAN, nieuwe toestand**  
schaal 1/200, maataanduiding in meter.

0m 2,5m

