


**ZIE BIJZONDERE  
VOORWAARDE(N)**

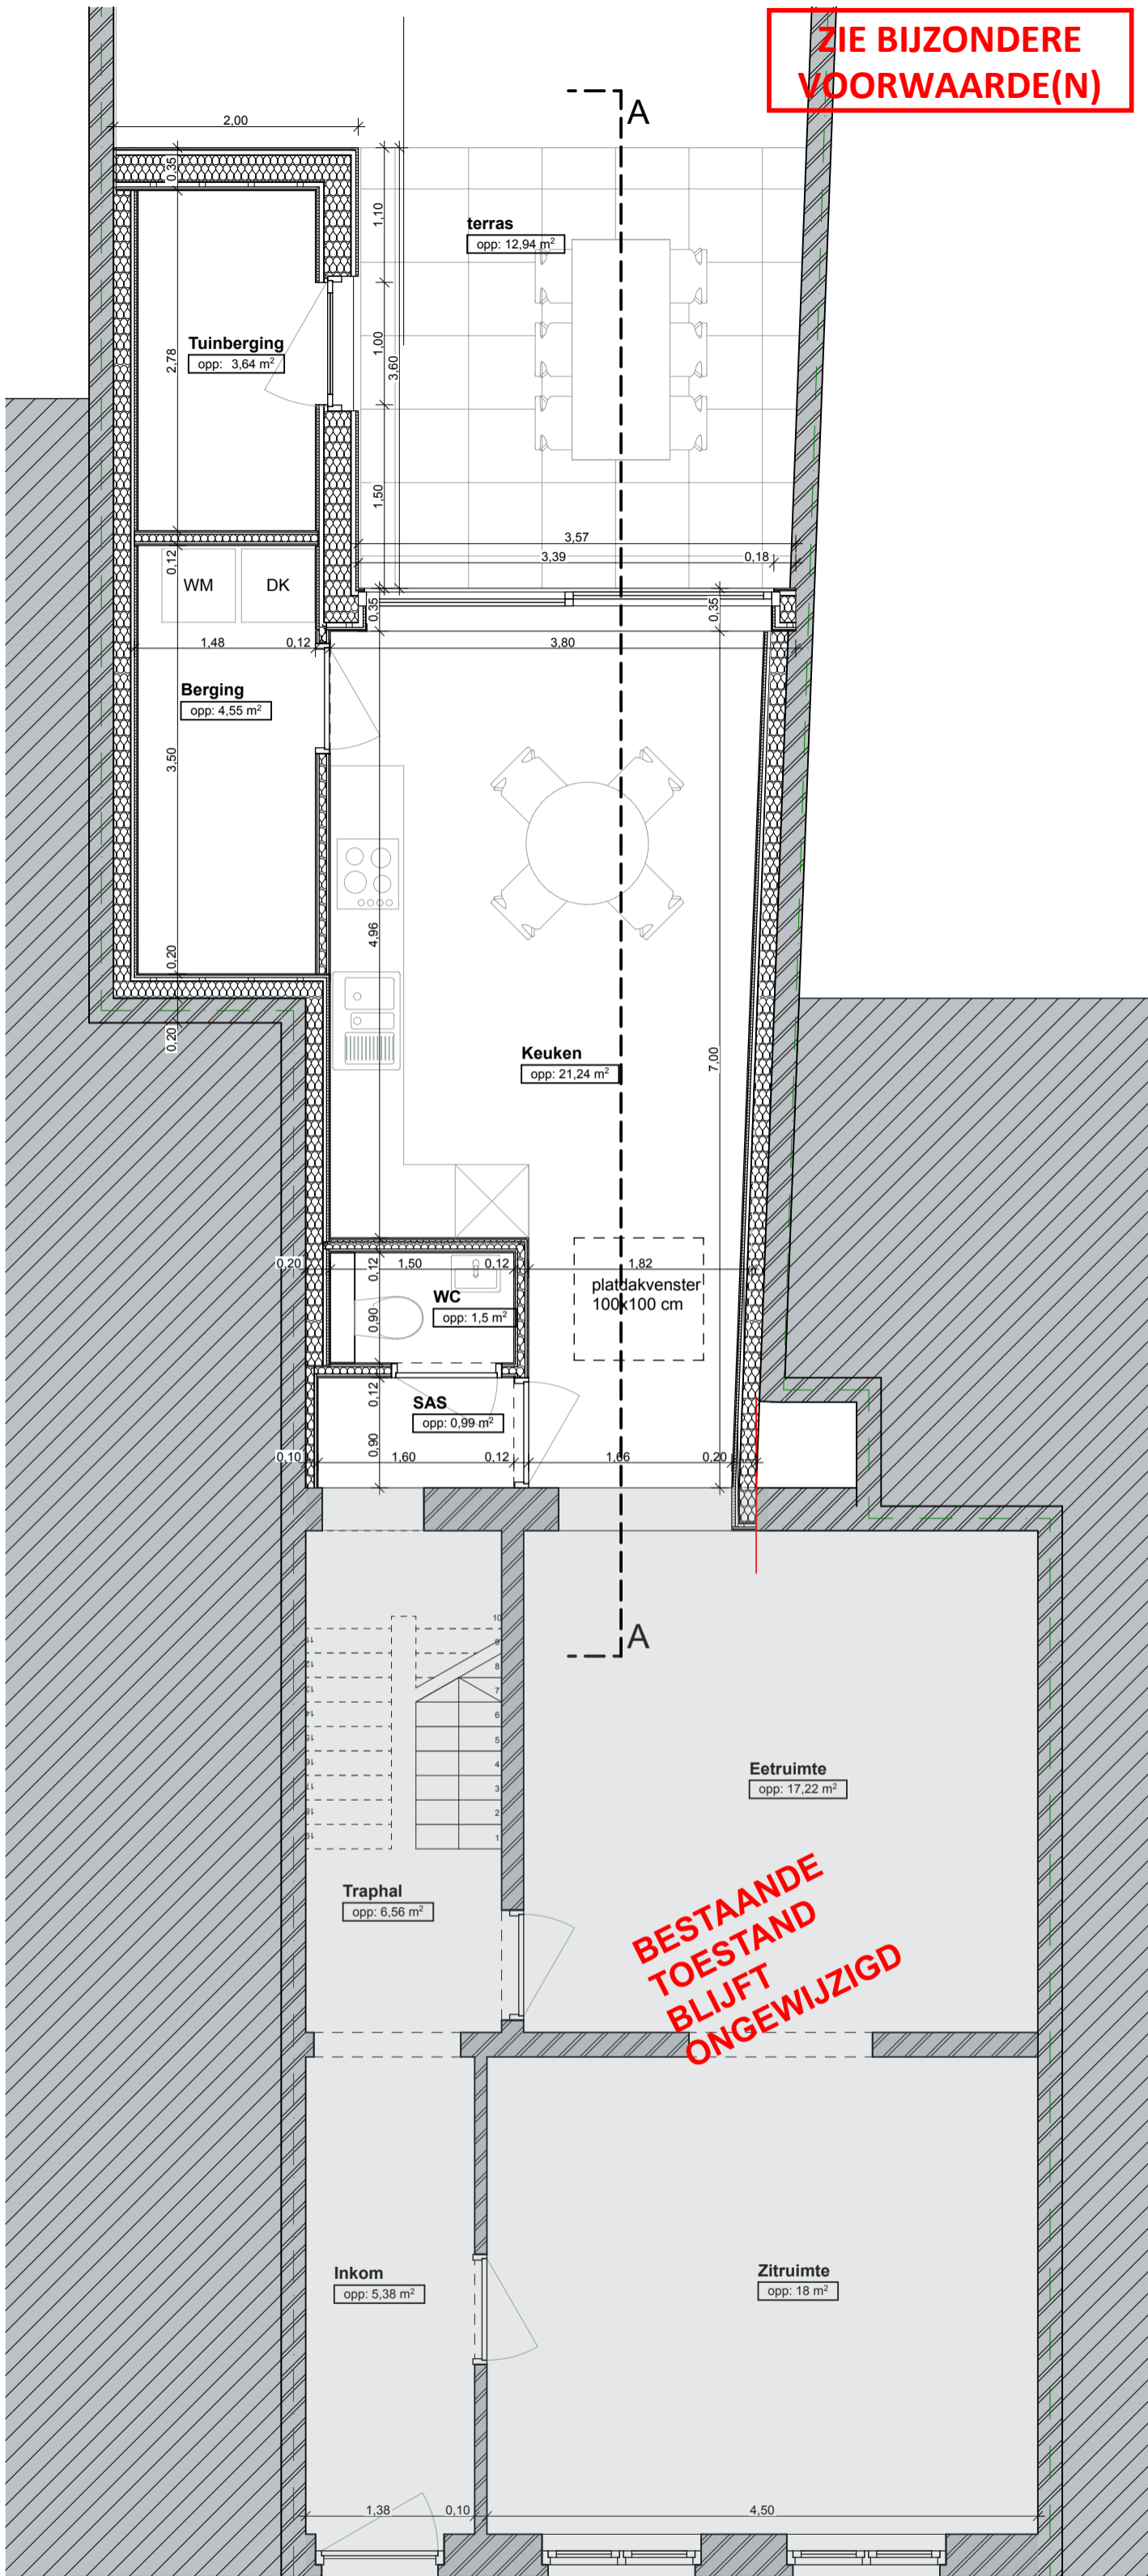

**BESTAANDE  
TOESTAND  
BLIJFT  
ONGEWIJZIGD**

**PLAN GELIJKVLOERS, nieuwe toestand**  
schaal 1/50, maataanduiding in meter.

