


**ZIE BIJZONDERE
VOORWAARDE(N)**

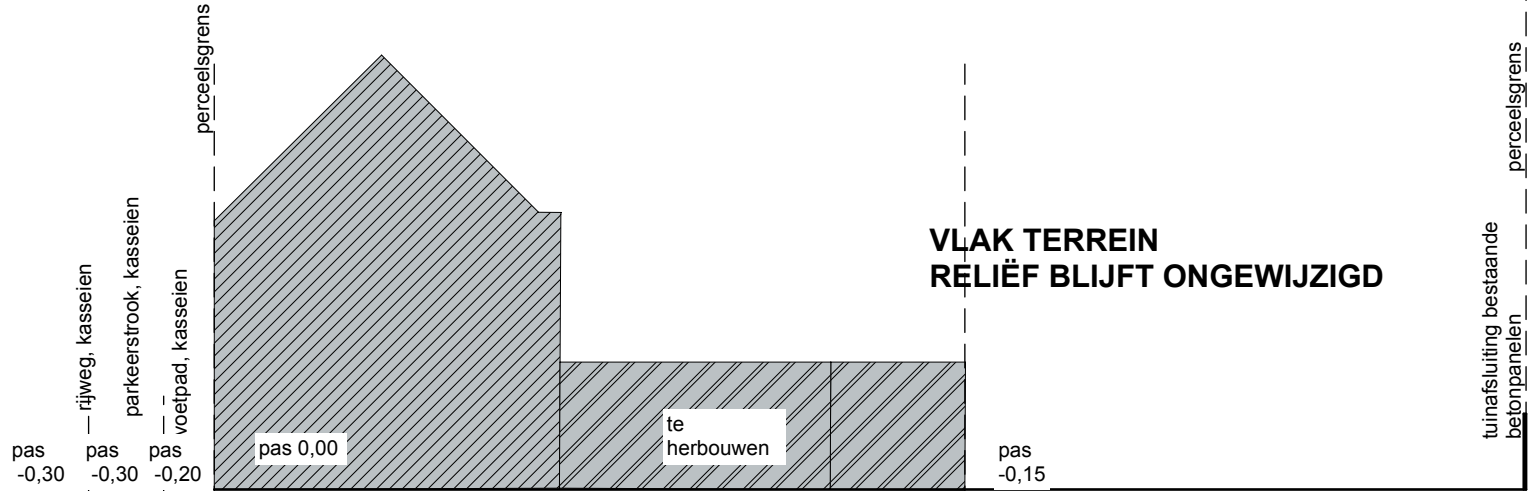

TERREINPROFIELSNEDE BB, nieuwe toestand
schaal 1/200, maataanduiding in meter.

