gabariet woning links nr. 25

gabariet woning rechts nr. 27-27C

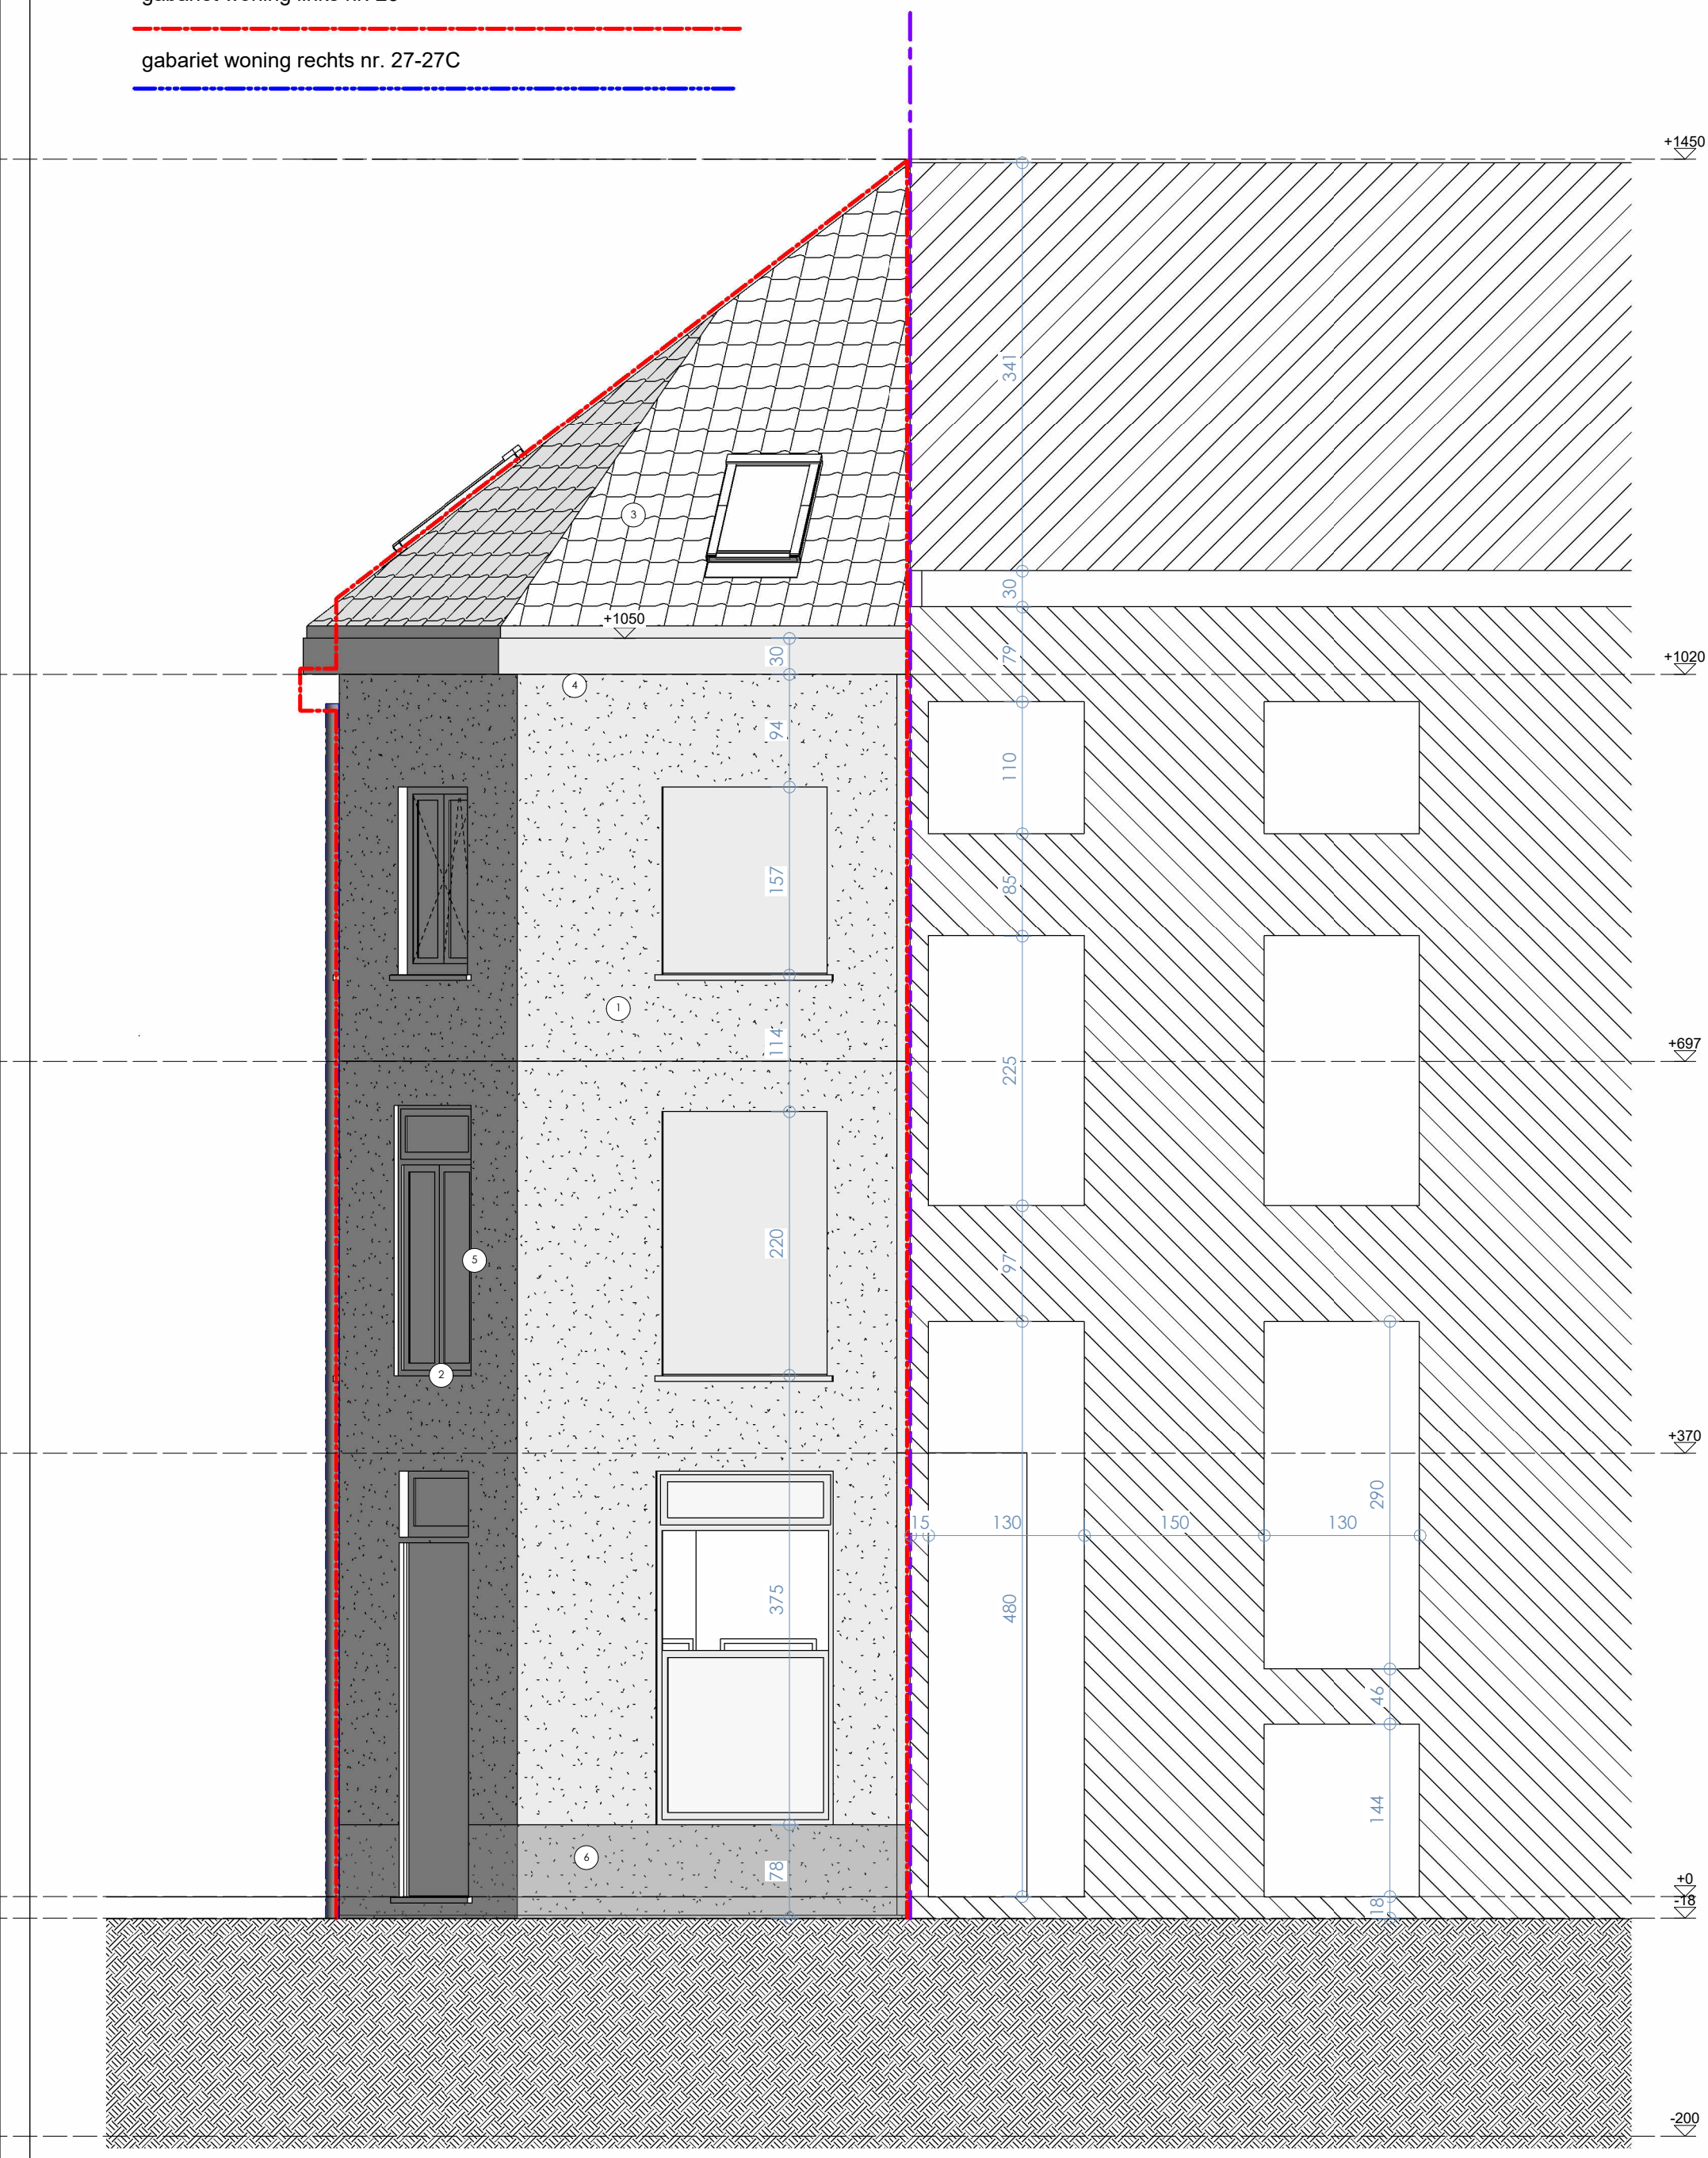

ARIMUR architecten

KAAT

Mevr. Kaat Cnockaert

Nieuwpoort 1-3
9000, Gent

Rechtergevel

Scale : 1 : 50

Date : 27/03/2026 15:06:34