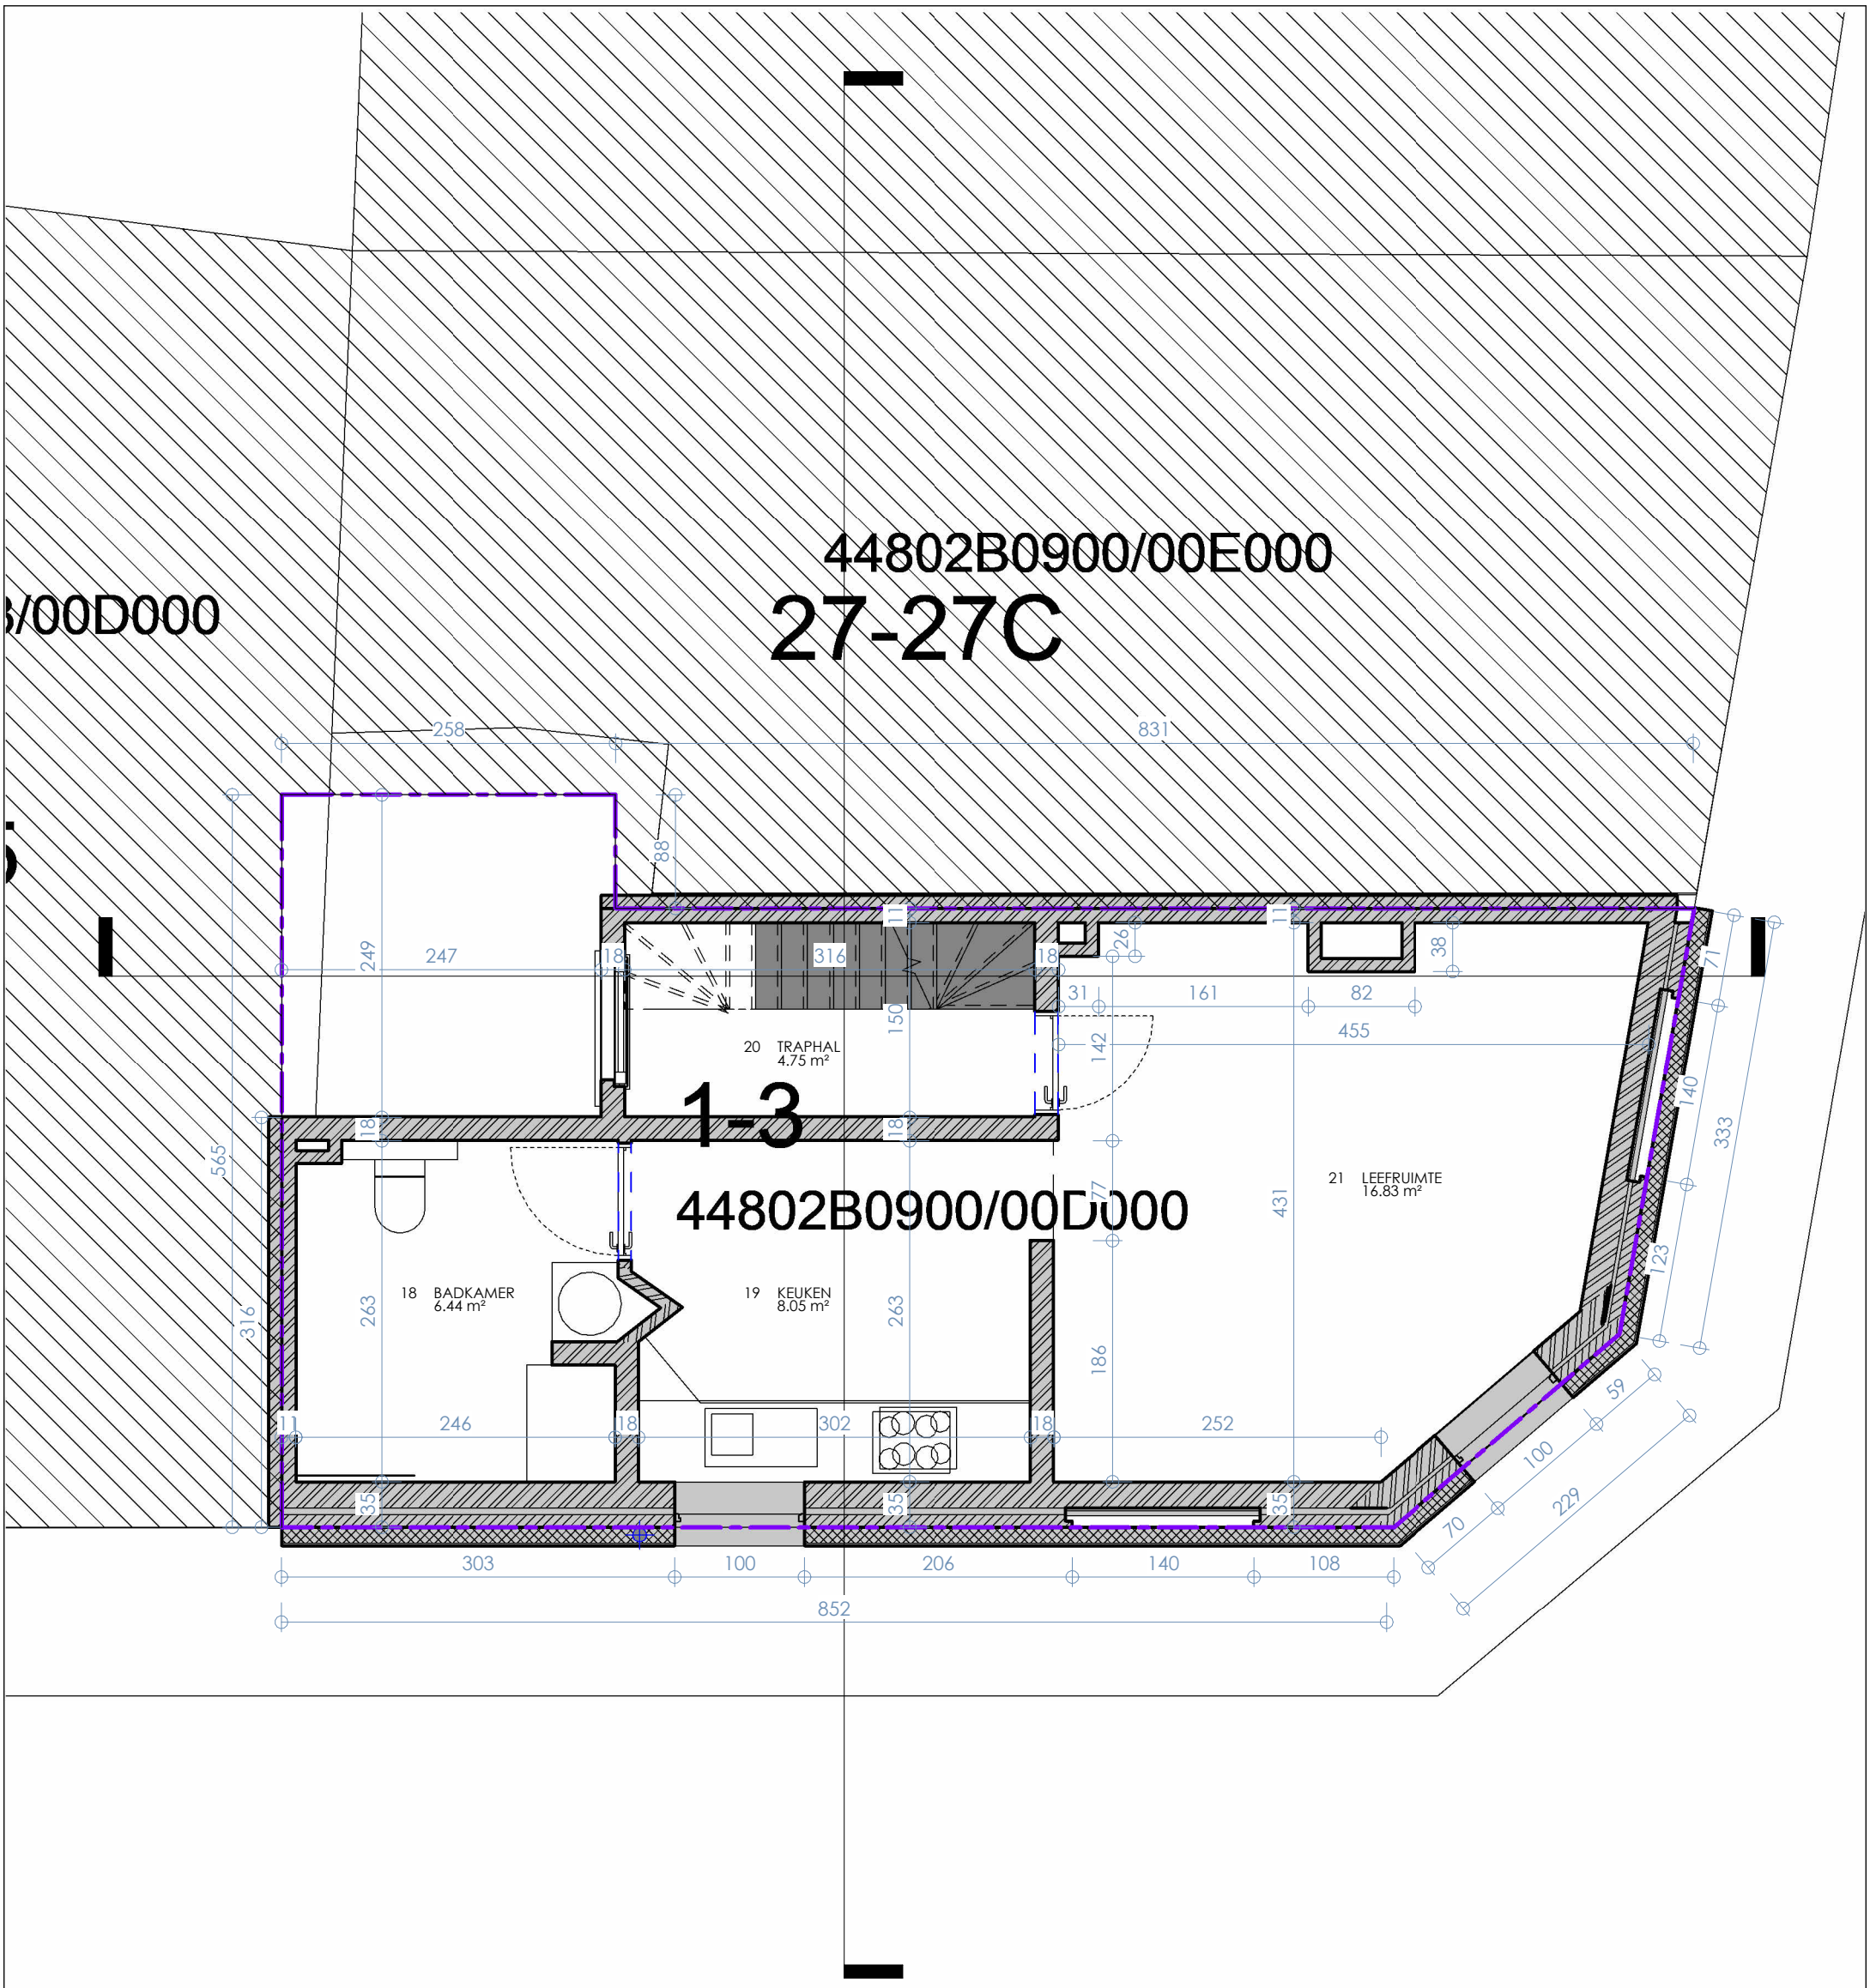

Nieuwpoort

7.22

ARMUR architecten	KAAT Mevr. Kaat Cnockaert	Nieuwpoort 1-3 9000, Gent	Eerste verdieping Scale : 1 : 50 Date : 27/03/2026 15:06:40