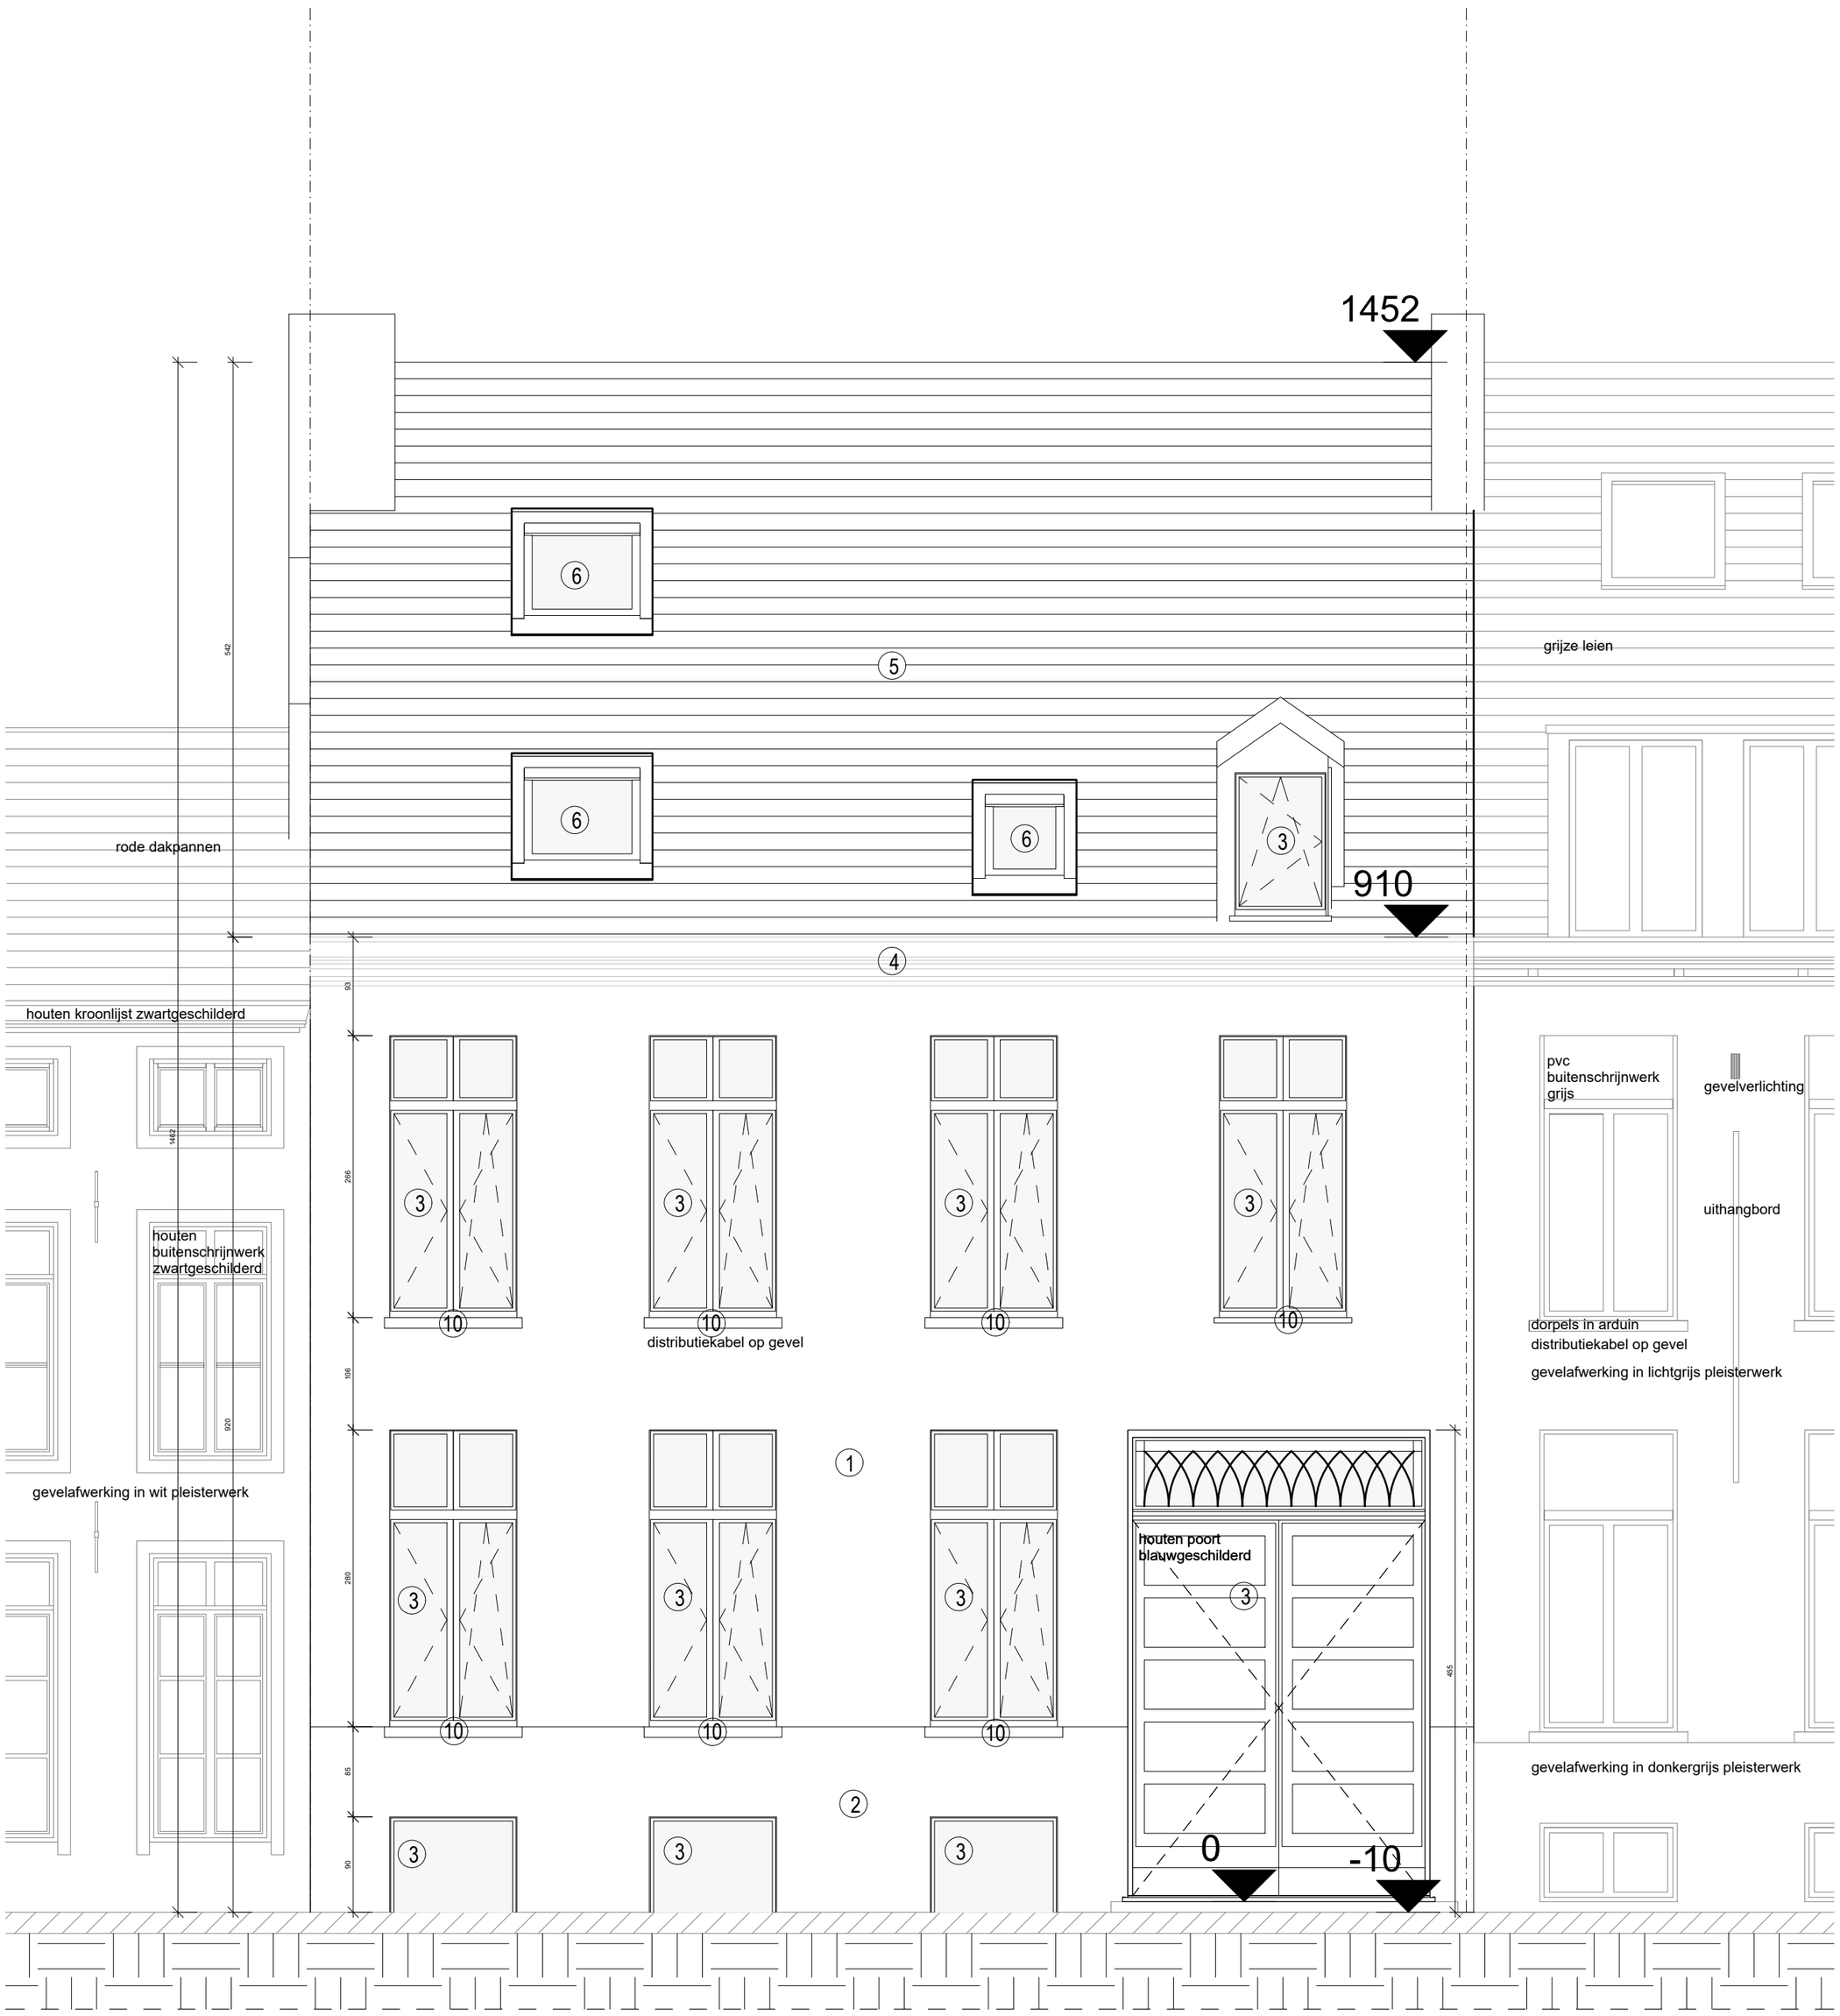

GEVEL 01: VOORHUIS
bestaande toestand
schaal: 1/100