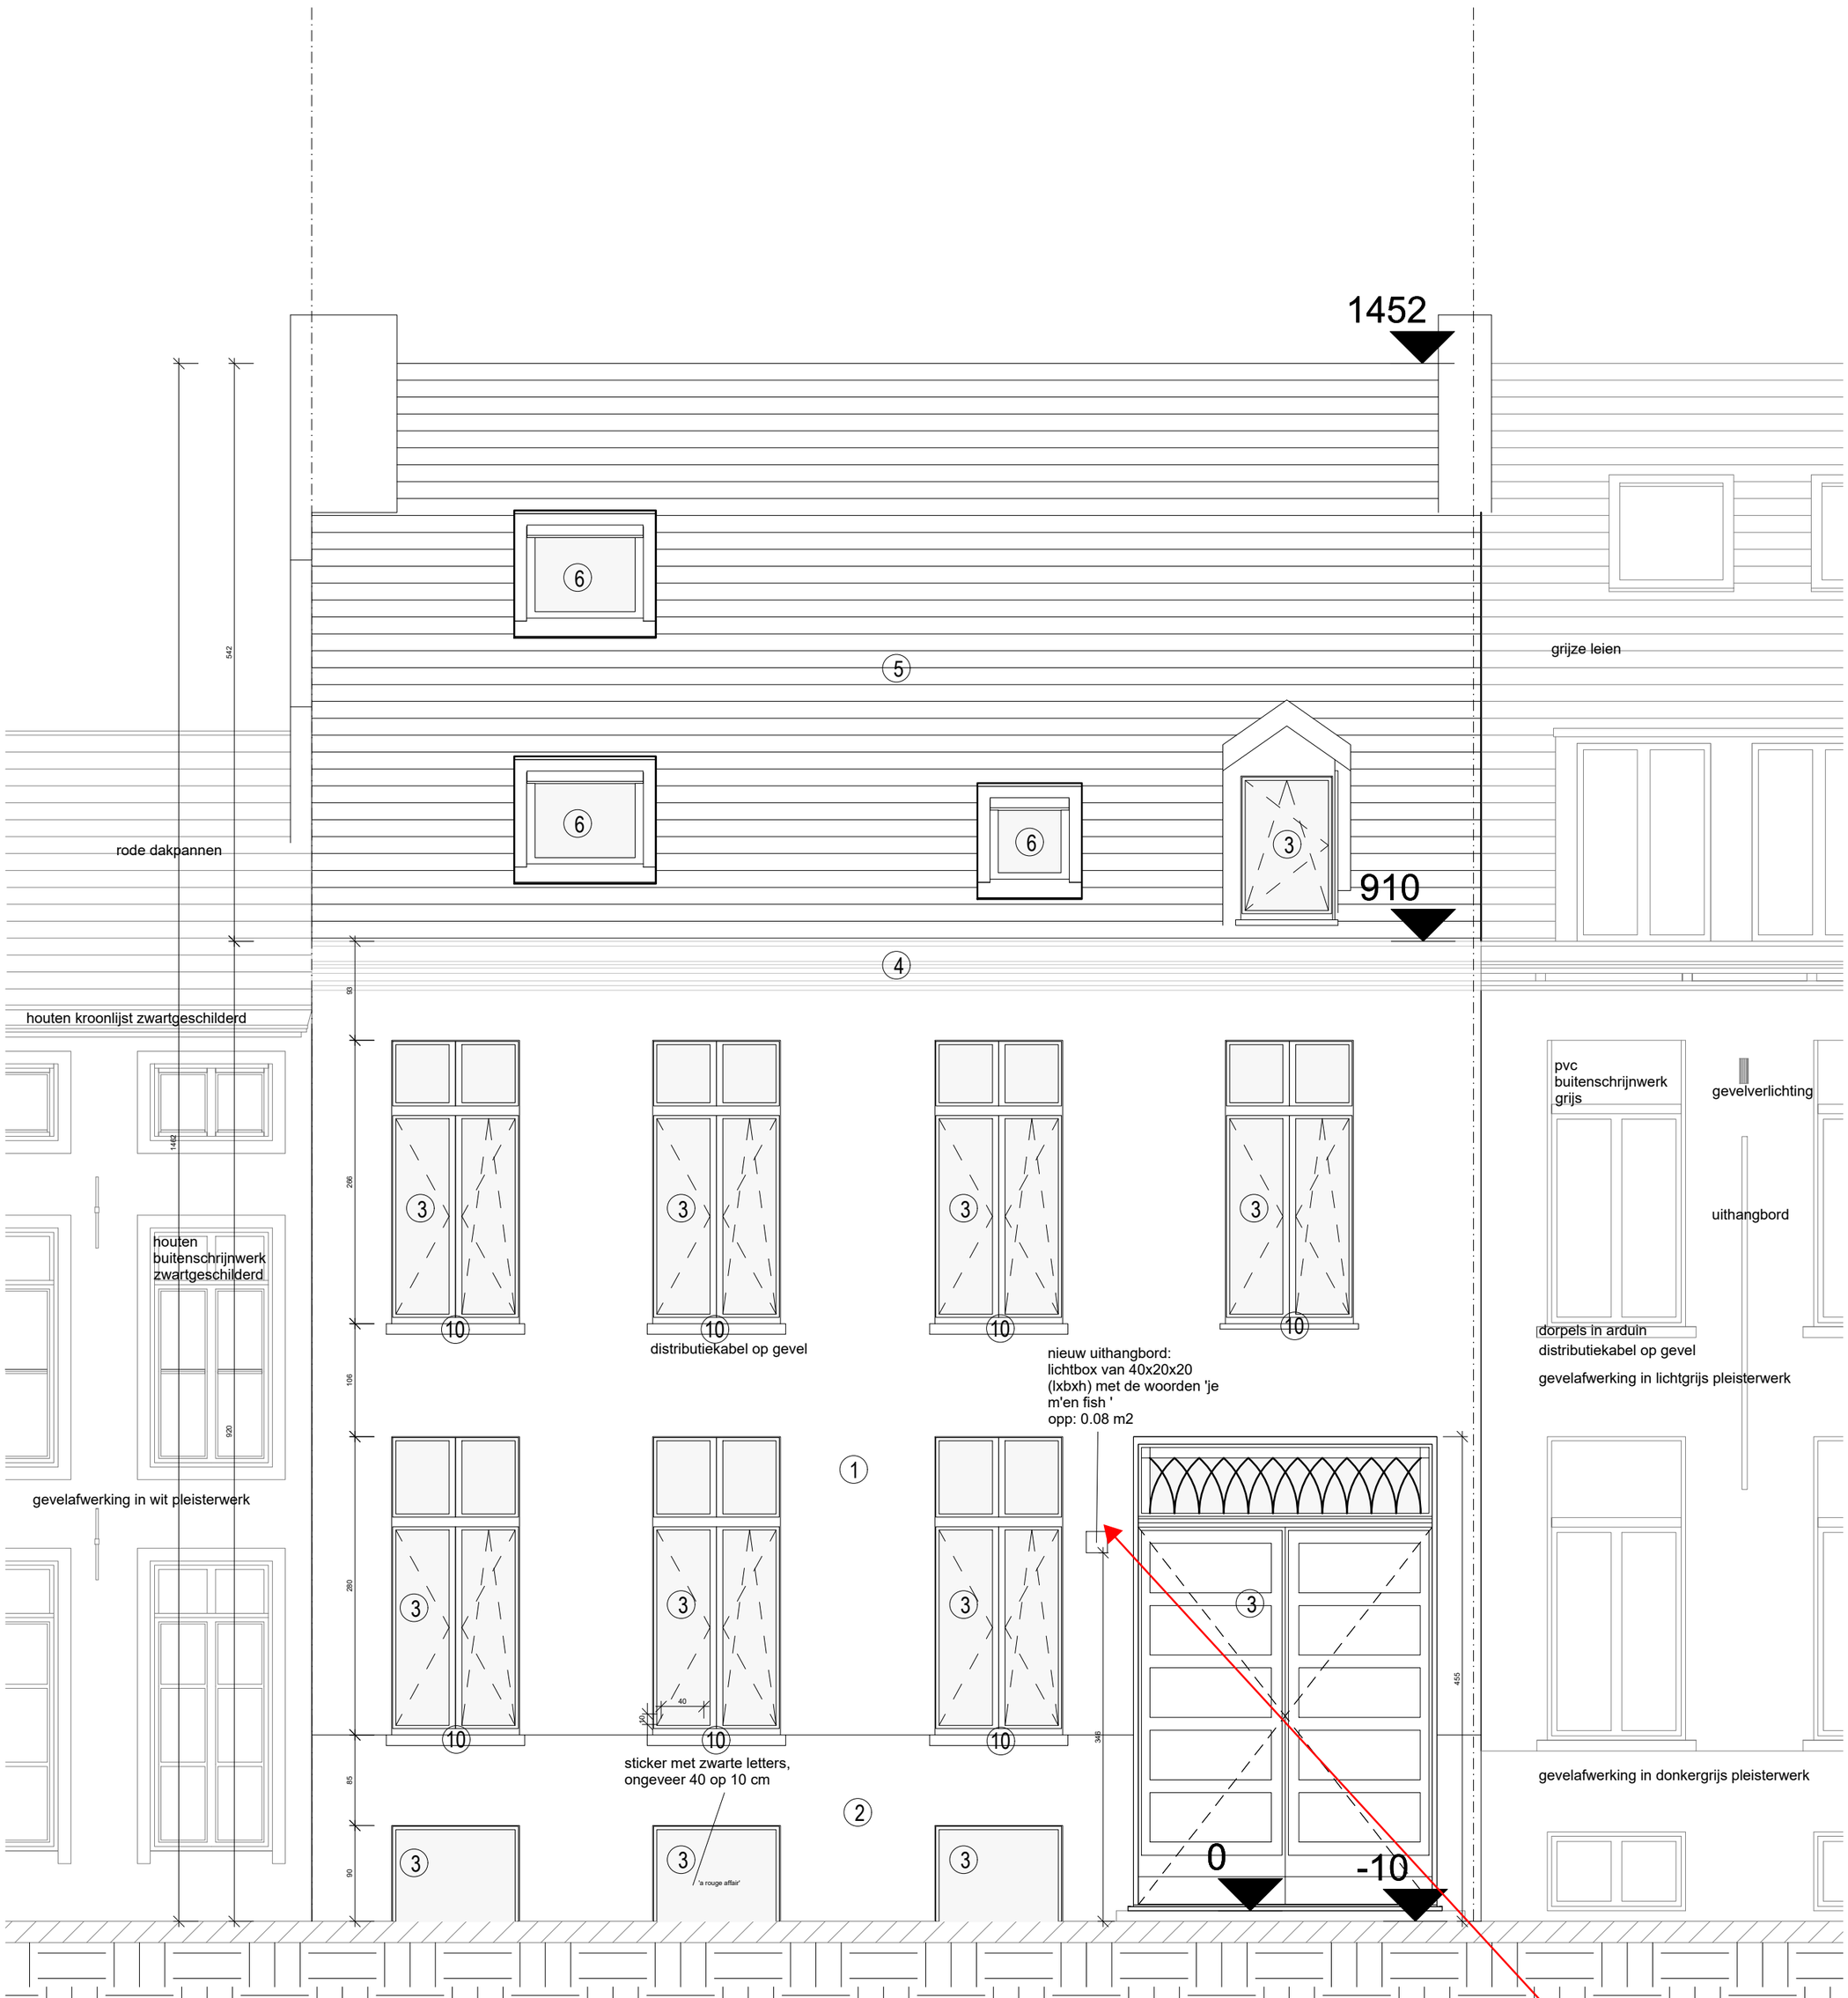

GEVEL 01: VOORHUIS

nieuwe toestand: update

schaal: 1/100

ZIE BIJZONDERE VOORWAARDE(N)