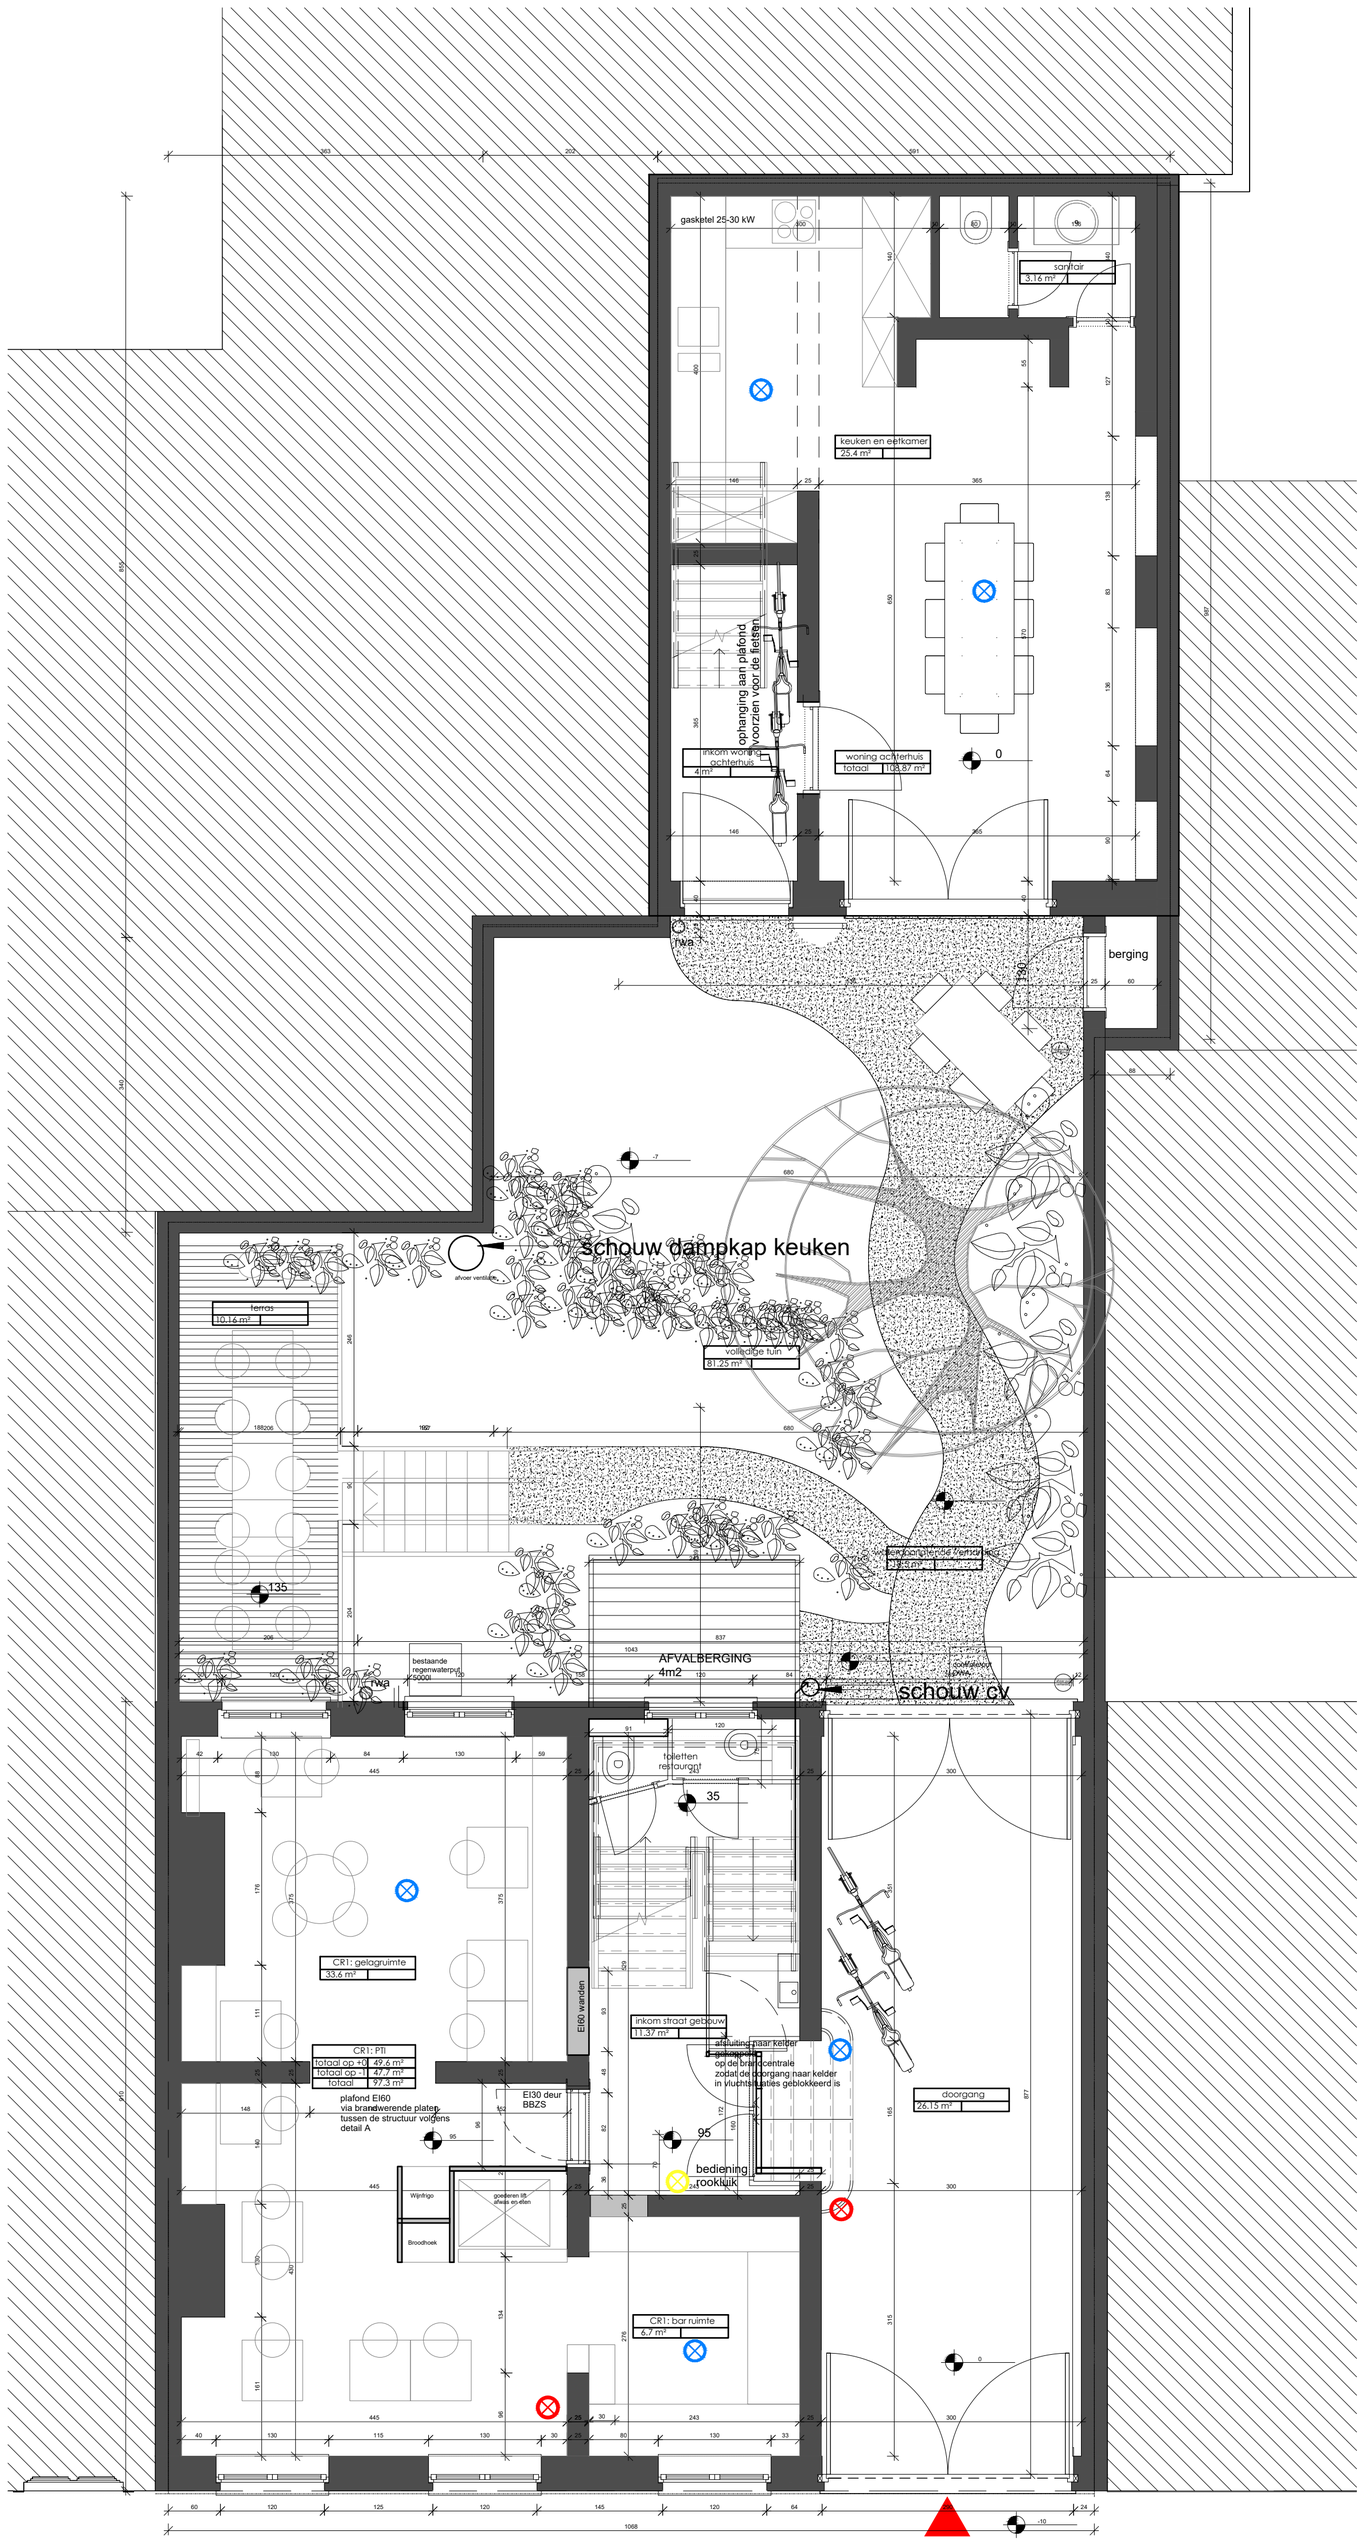

GRONDPLAN gelijkvloers
nieuwe toestand
schaal: 1/100

N