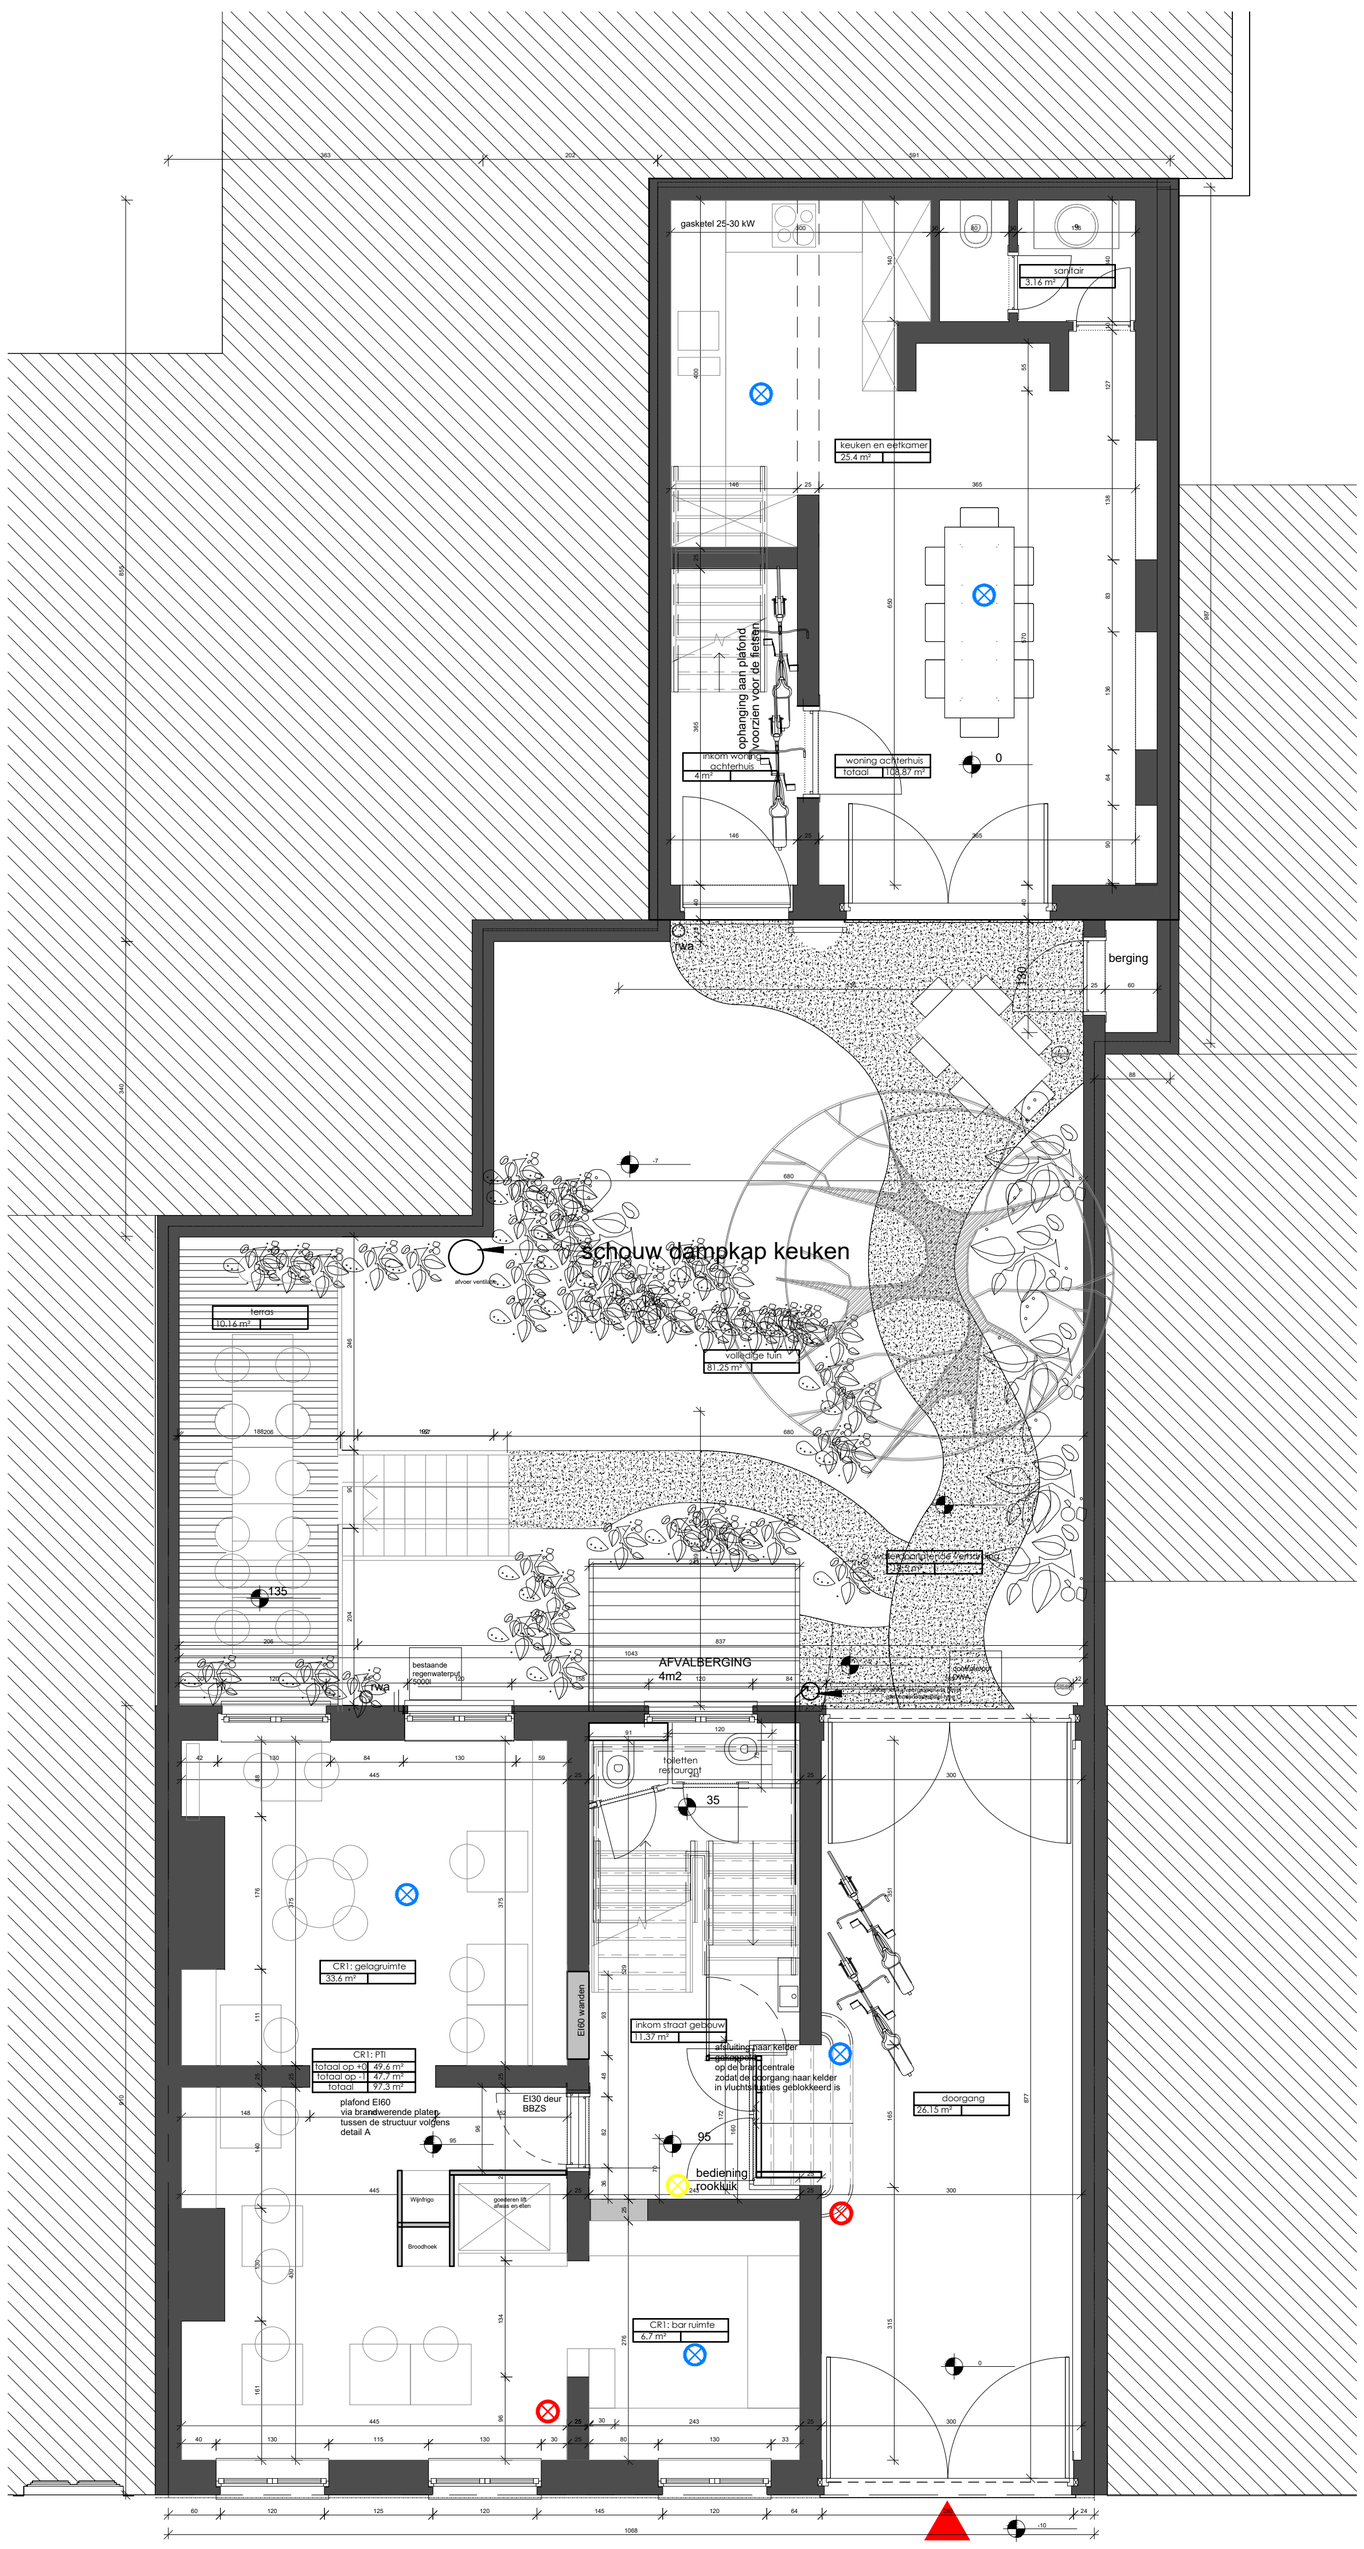


GRONDPLAN gelijkvloers
nieuwe toestand: update
schaal: 1/100

N

**ZIE BIJZONDERE VOORWAARDE(N)**