


as van de wegwartezustersstraat in asfalt

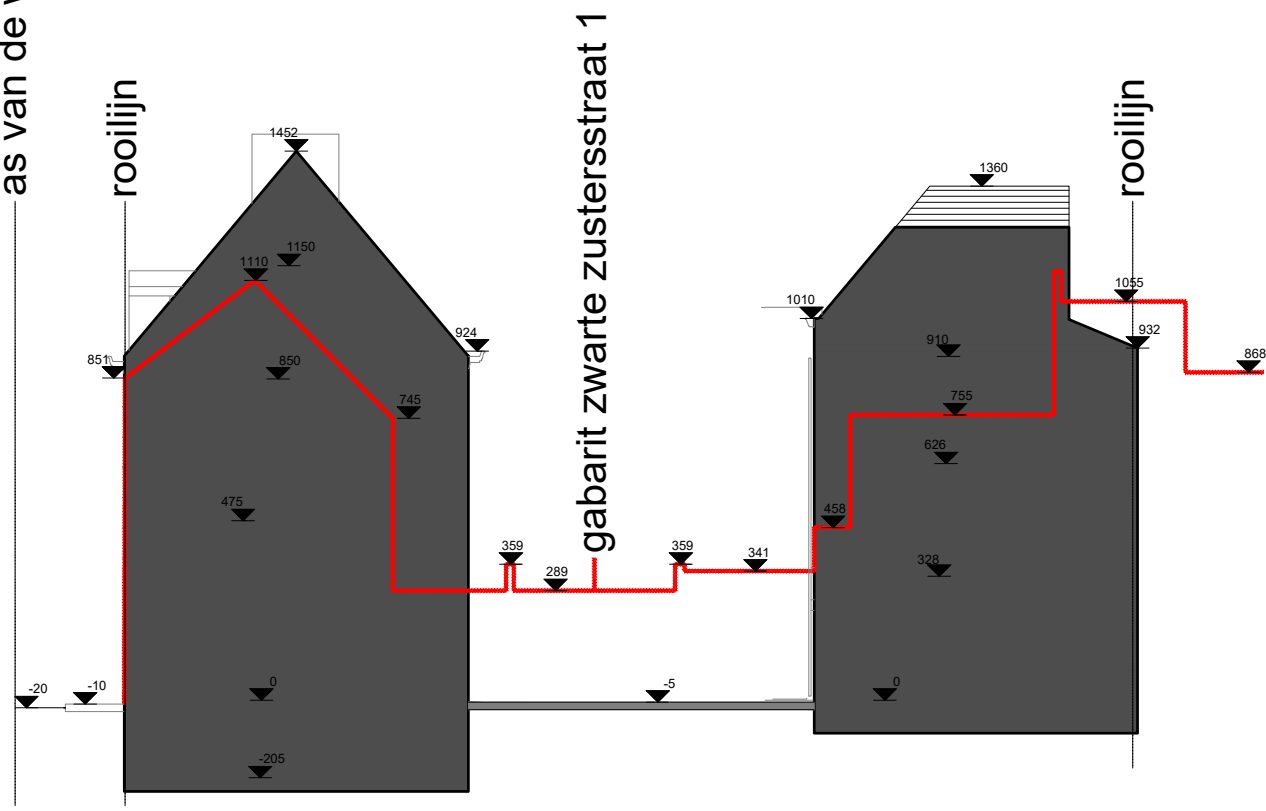

terreinprofiel 2  
bestaande toestand  
schaal: 1/200

