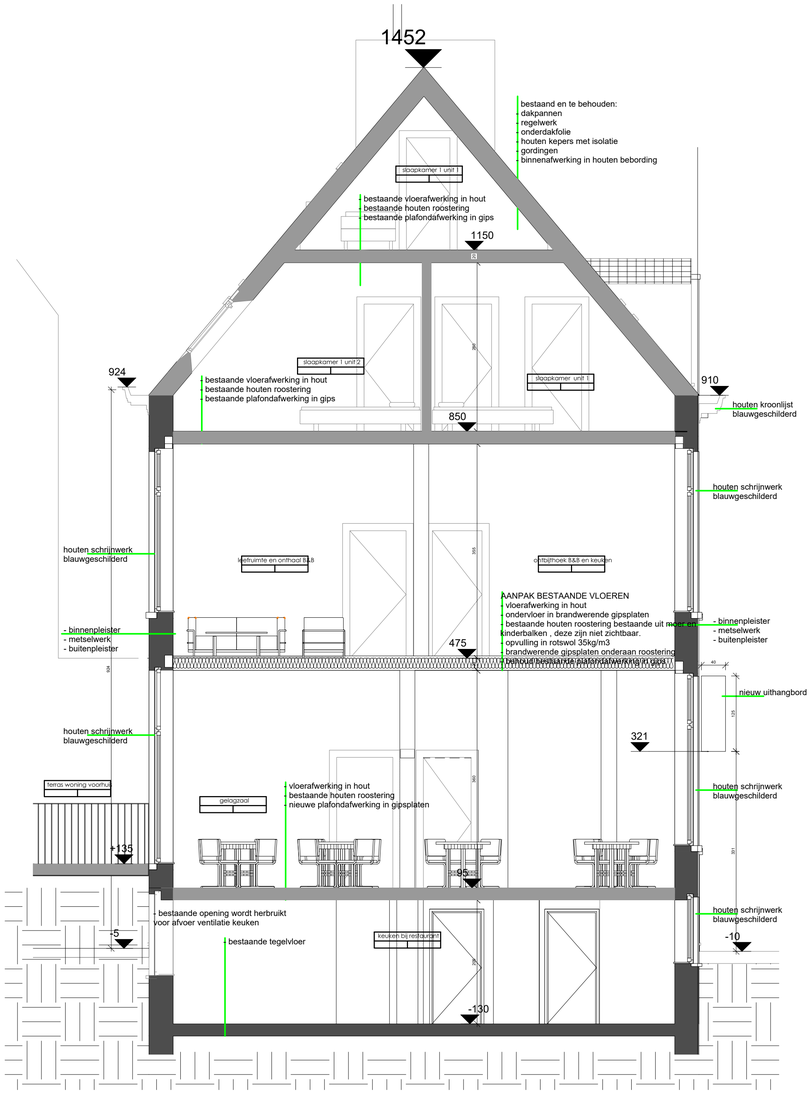

LANGSE SNEDE BB
nieuwe toestand
schaal: 1/100

ZIE BIJZONDERE VOORWAARDE(N)