



as van de weg wartzustersstraat in asfalt

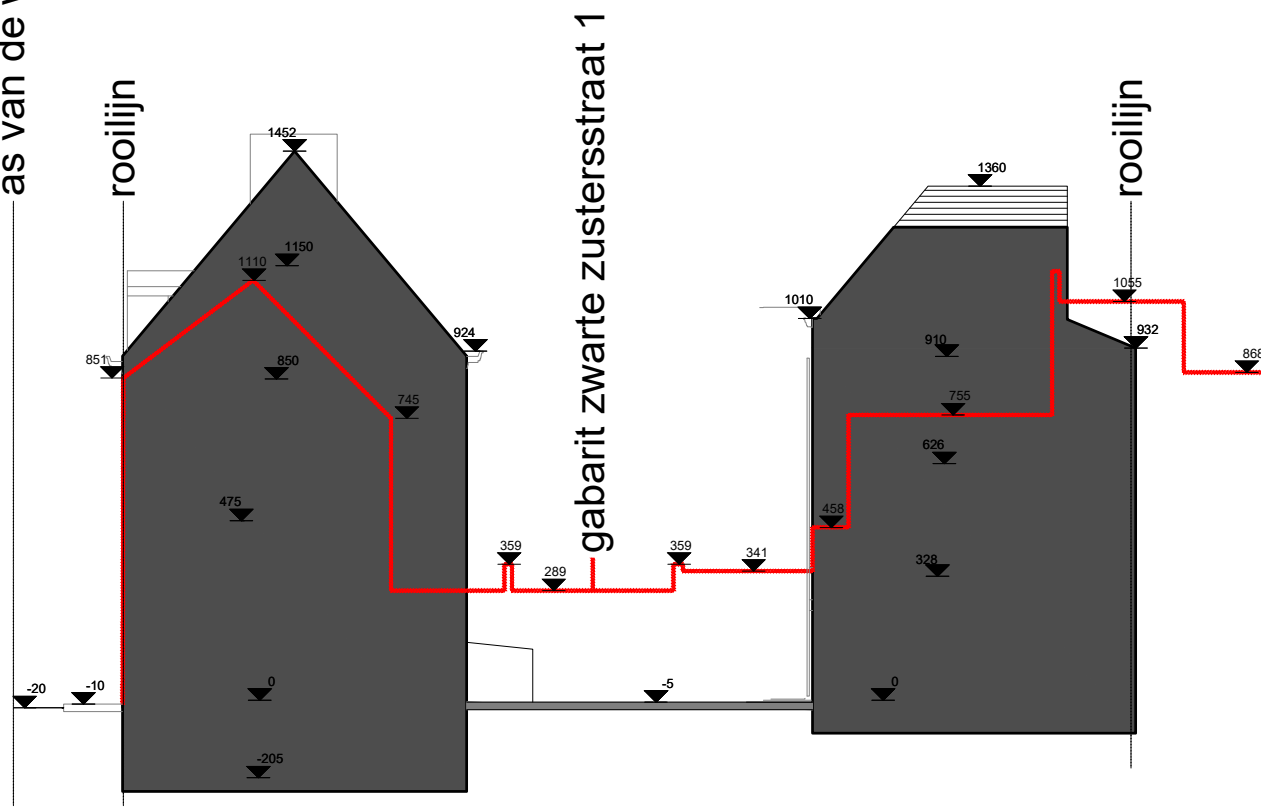

terreinprofiel 2  
nieuwe toestand  
schaal: 1/200

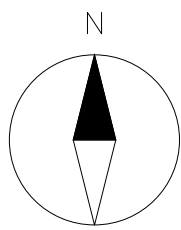

**ZIE BIJZONDERE  
VOORWAARDE(N)**