




JG 3
TERREINPROFIEL K-K'

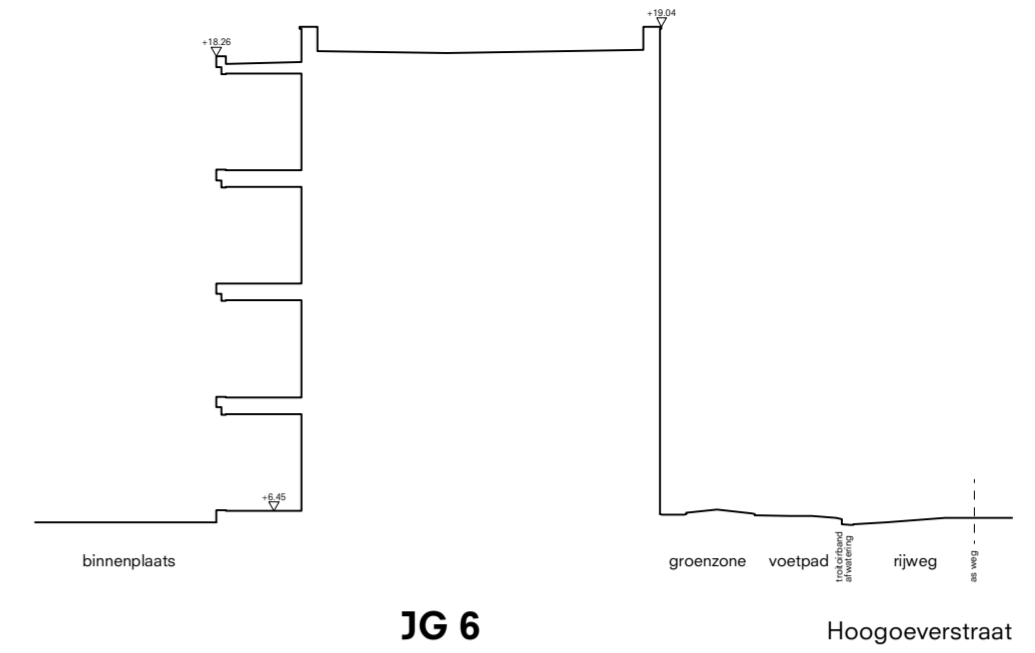

JG 6
TERREINPROFIEL N-N'

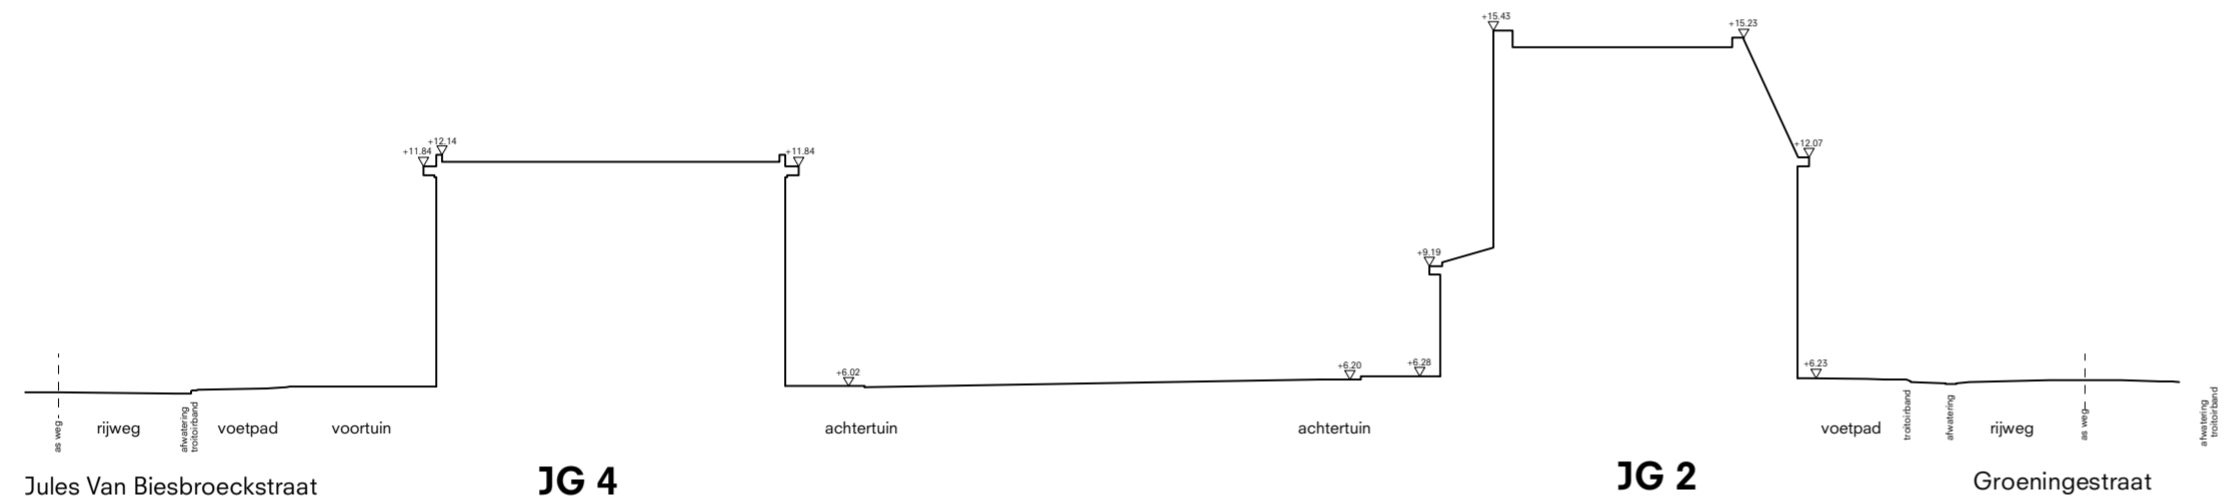

Jules Van Biesbroeckstraat
TERREINPROFIEL L-L'

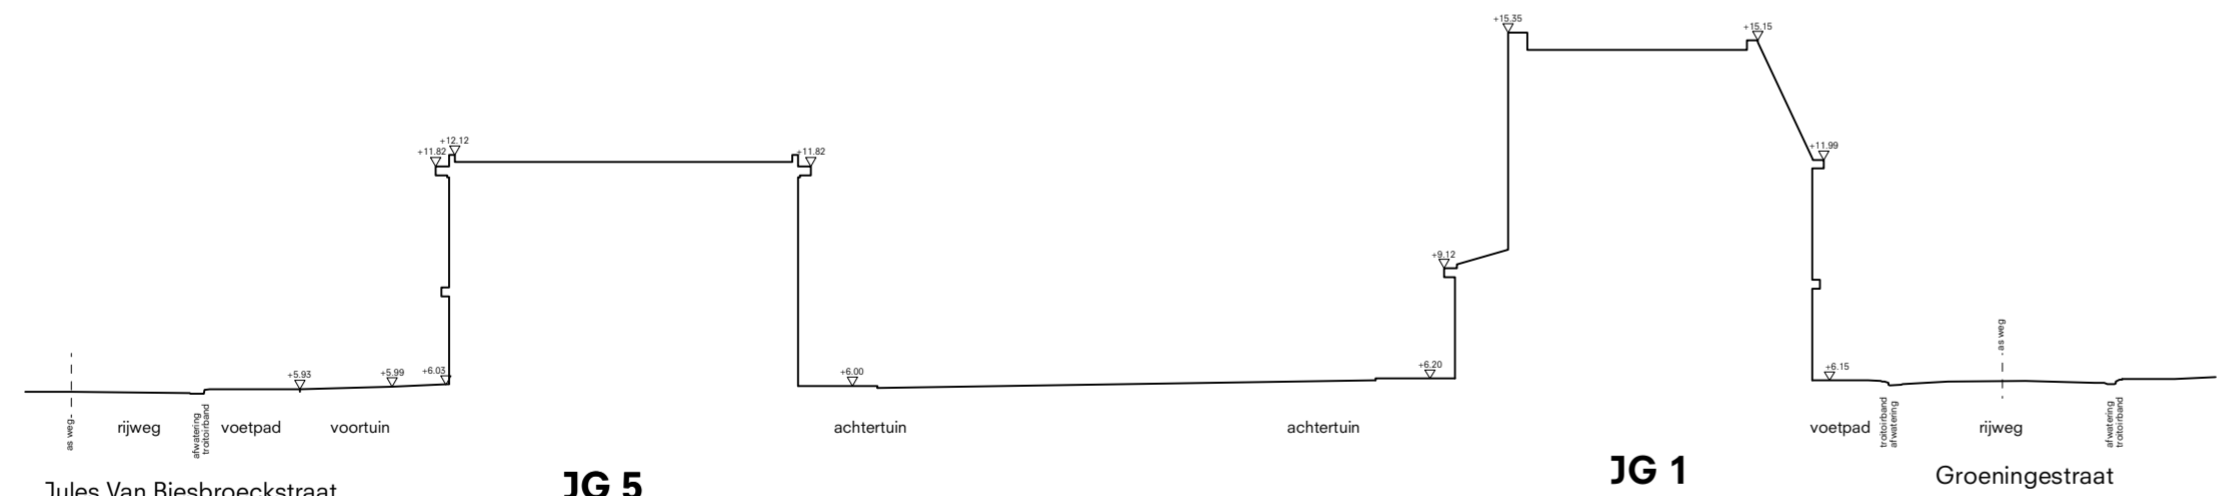

Jules Van Biesbroeckstraat
TERREINPROFIEL M-M'

De Nijl Architecten Samen werken aan de stad
Sint-Jobsweg 30 / Unit S / 3024 EJ Rotterdam
+31 10 282 99 30 / www.denijl.nl / mail@denijl.nl

Jules Groeninge

OMGEVINGSVERGUNNING

Opdrachtgever: Thuispunt Gent

BA_JG_T_N_303_JG_Terreinprofielen

Formaat	Schaal	Architecten	Datum	Gewijzigd	Projectnummer	Fase	Tekeningnummer
A2	1 : 200	M.d.B.	01-12-2025	-	506	BA	303